



Bodenversiegelung in Innsbruck

24.11.2023


Grafik 2
Versiegelte Flächen nach Katastralgemeinden (aufsummiert)

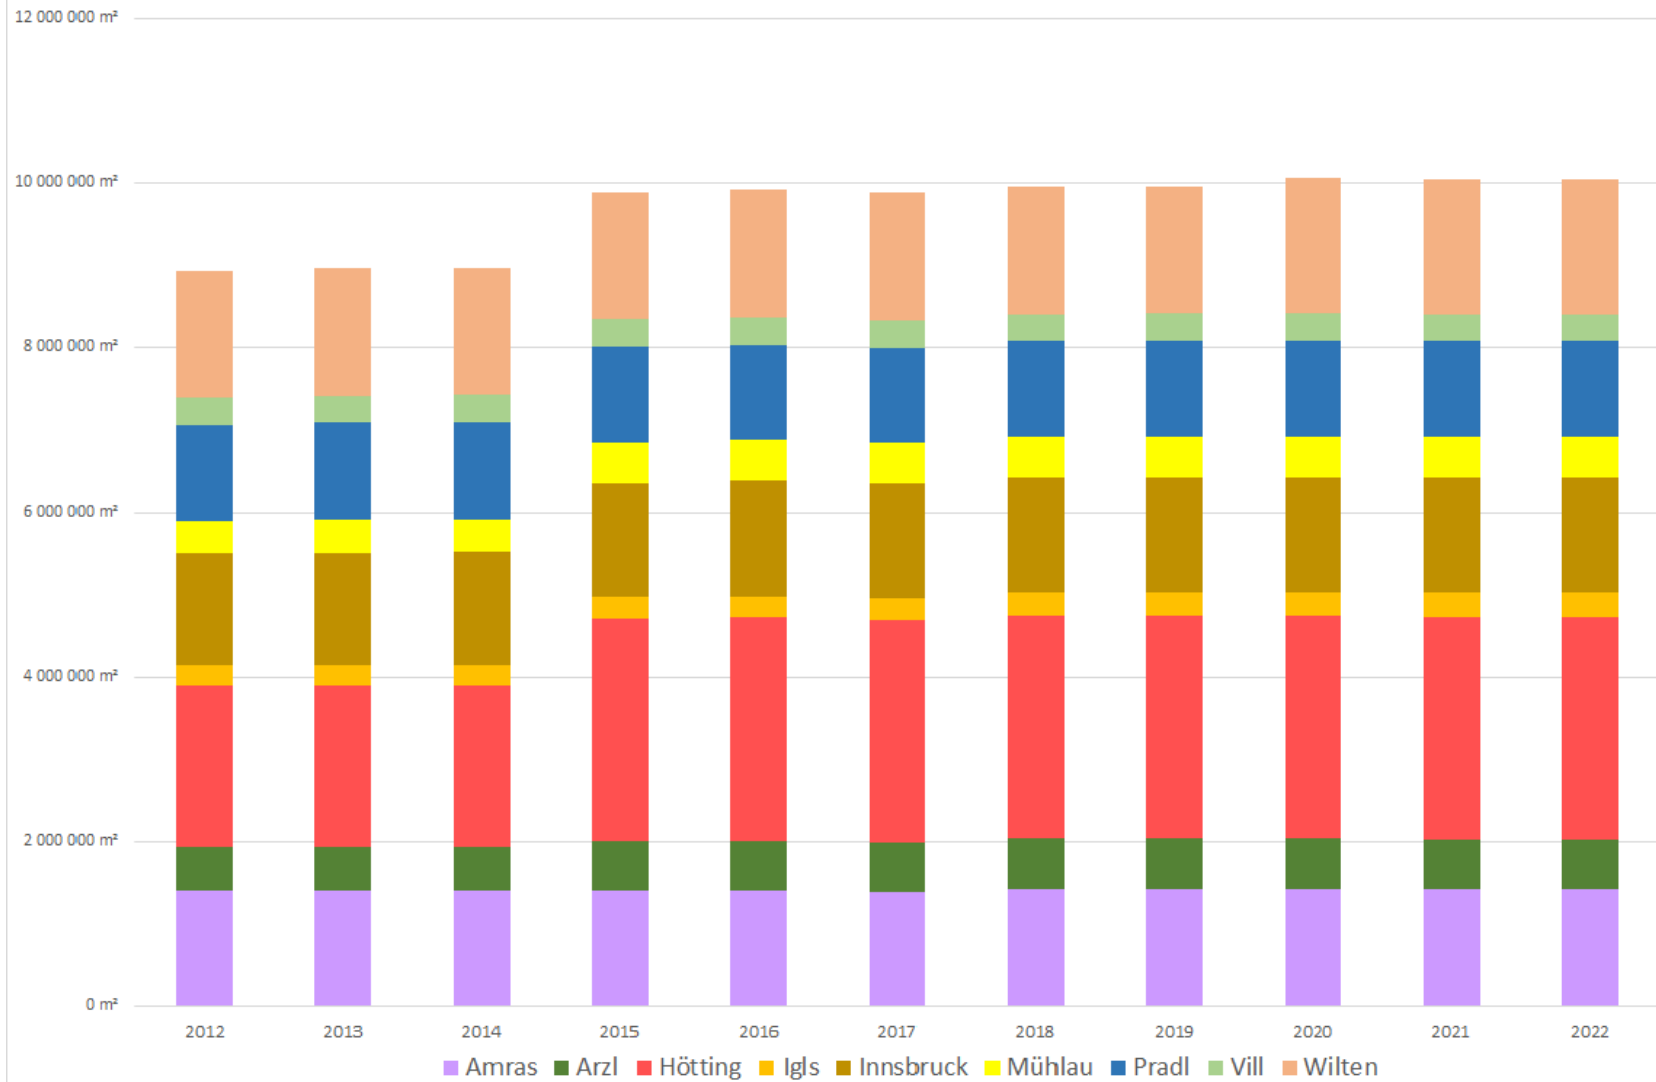

Grafik 3
Zunahme der versiegelten Flächen nach Katastralgemeinden und in Innsbruck Gesamt (absolut)

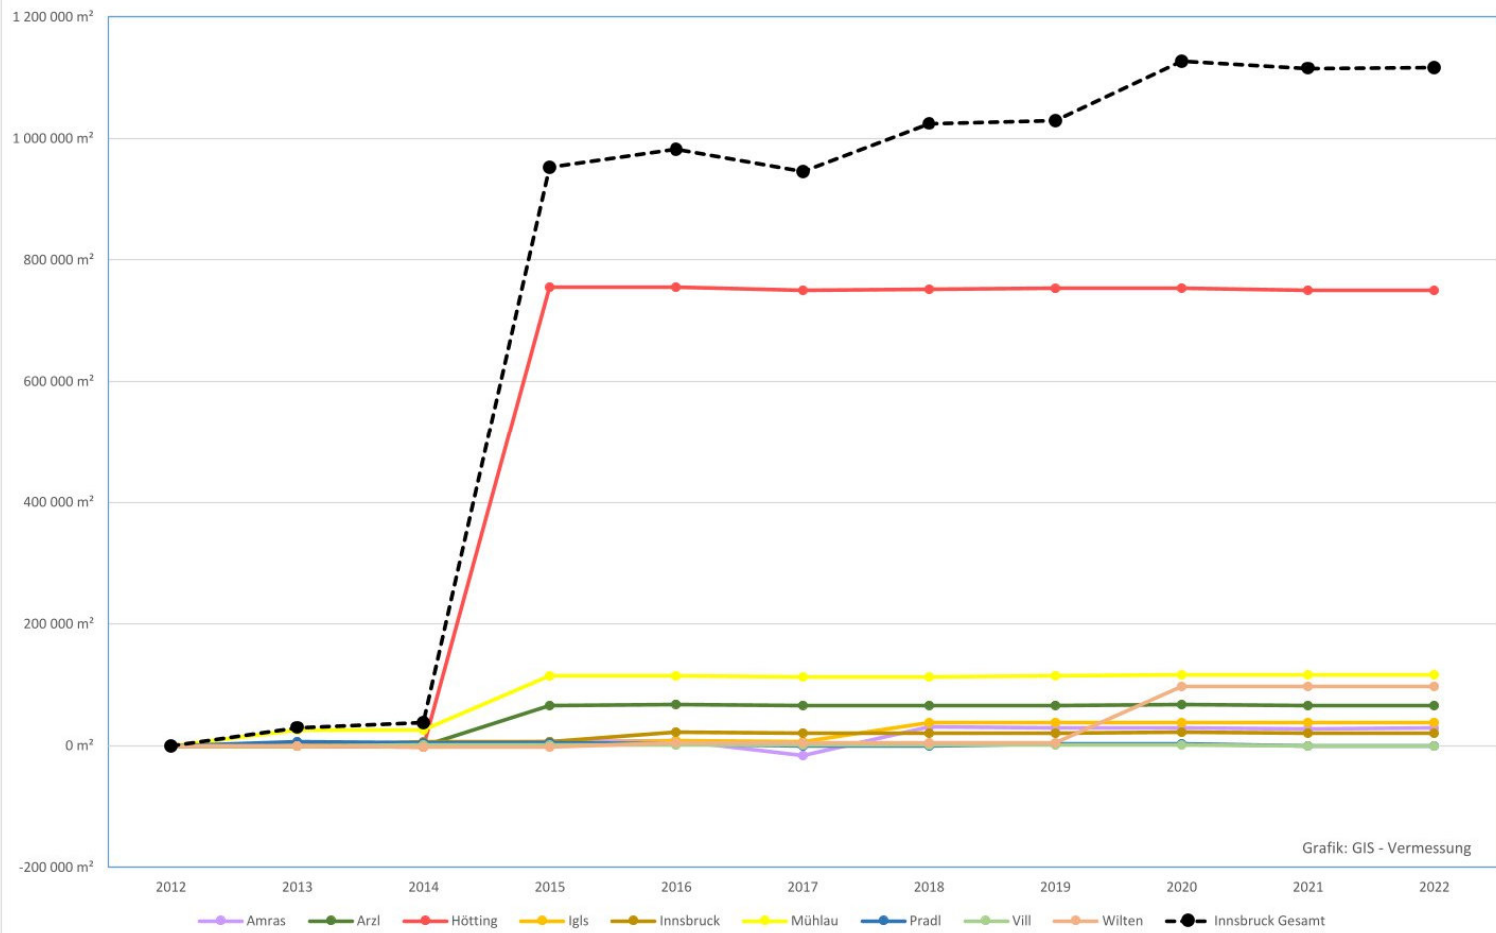


Nutzungen Digitale Katastralmappe 2014-10

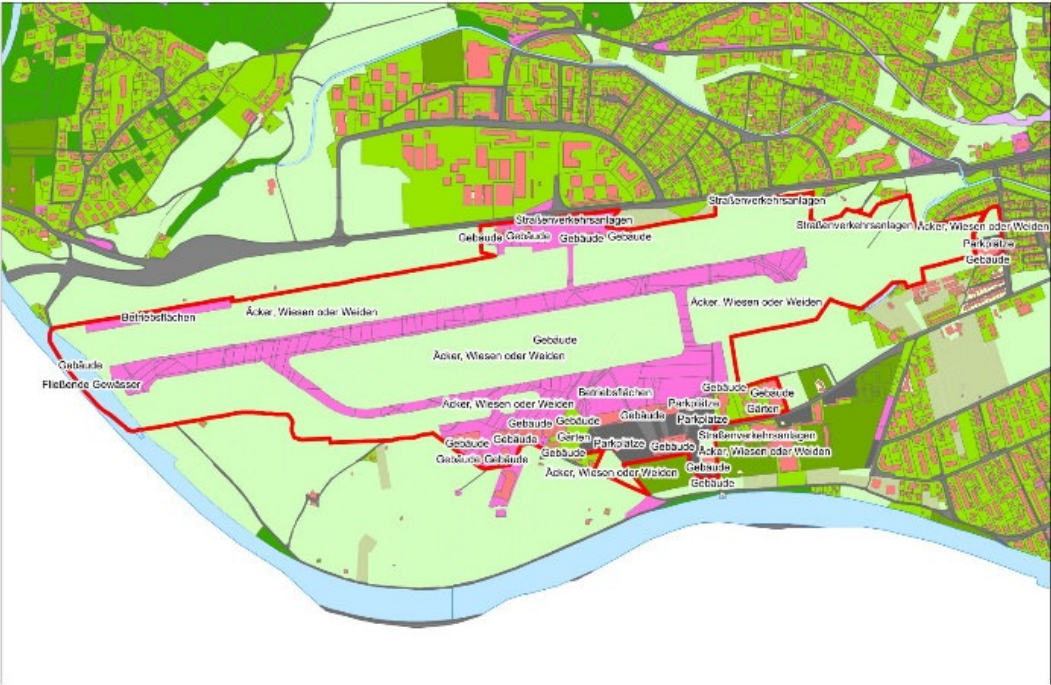


Plan 1 - Flughafen

Nutzungen Digitale Katastralmappe 2015-10

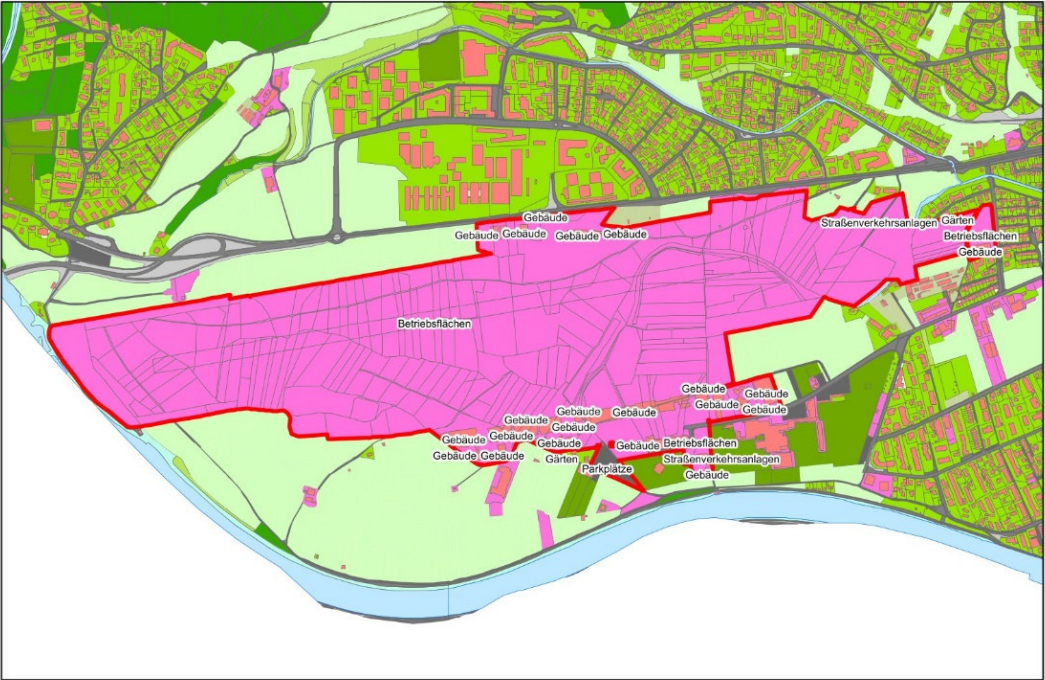


Datengrundlagen: BEV, Planerstellung: GIS - Vermessung

Nutzungen Digitale Katastralmappe 2014-10

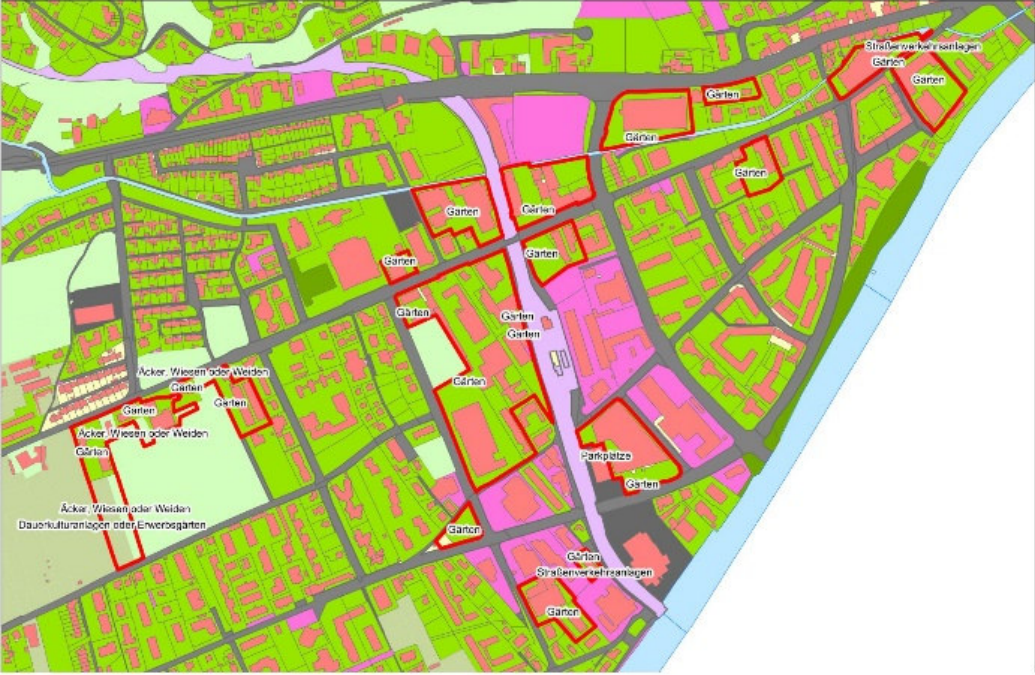


Plan 2 - Bereich Bahnhof Hötting

Nutzungen Digitale Katastralmappe 2015-10

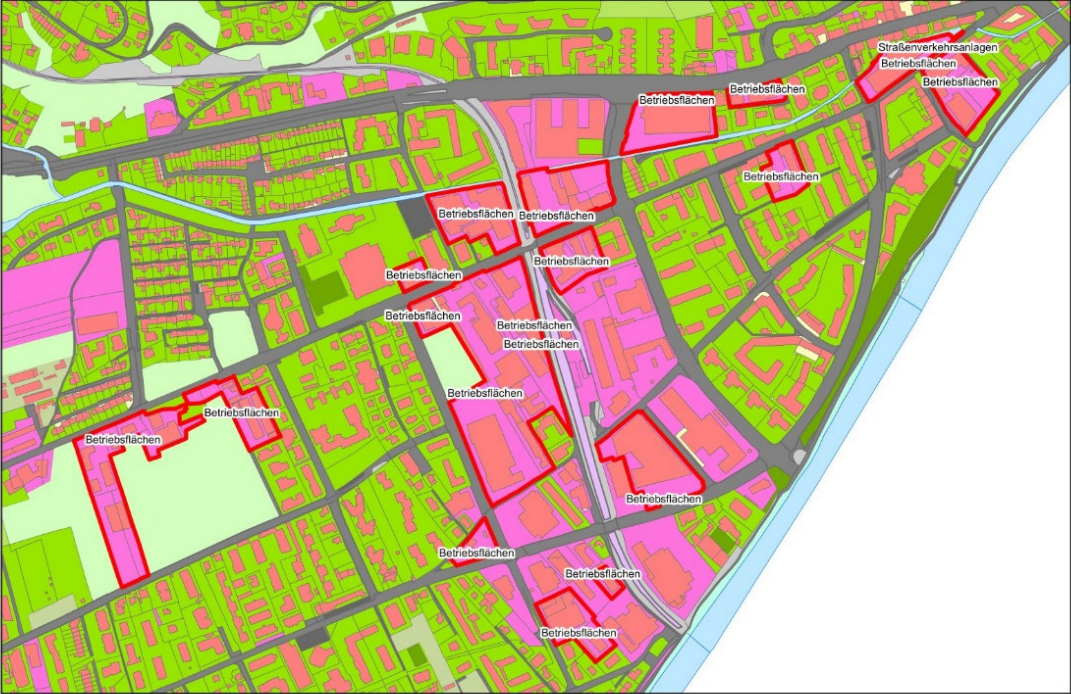


Nutzungen Digitale Katastralmappe 2014-10


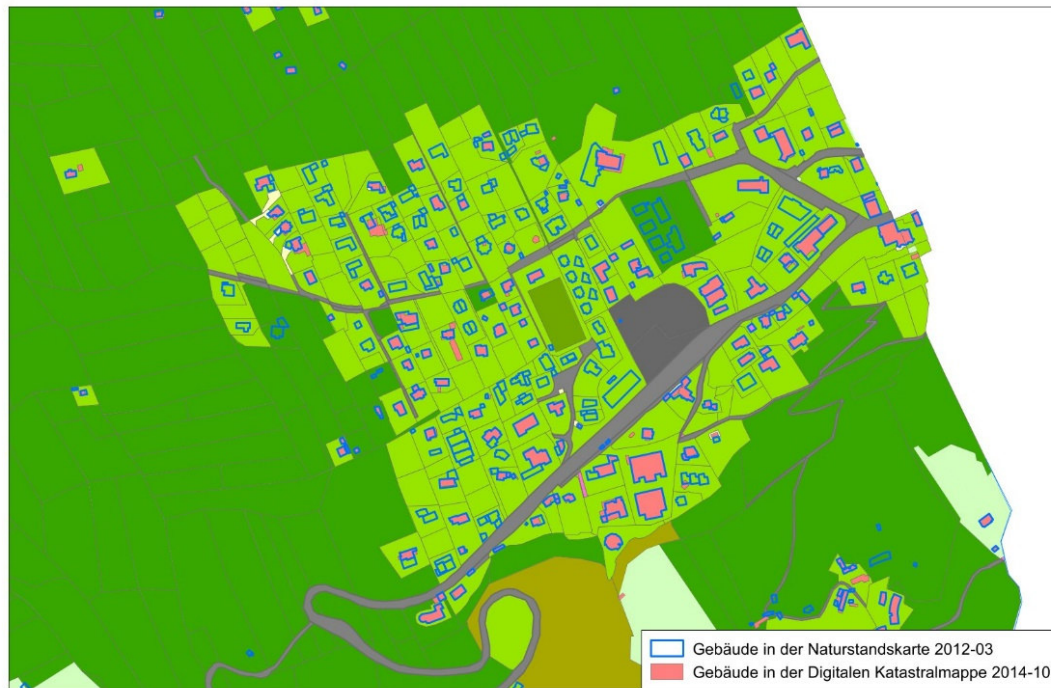



Plan 3 - Hungerburg

Nutzungen Digitale Katastralmappe 2015-10

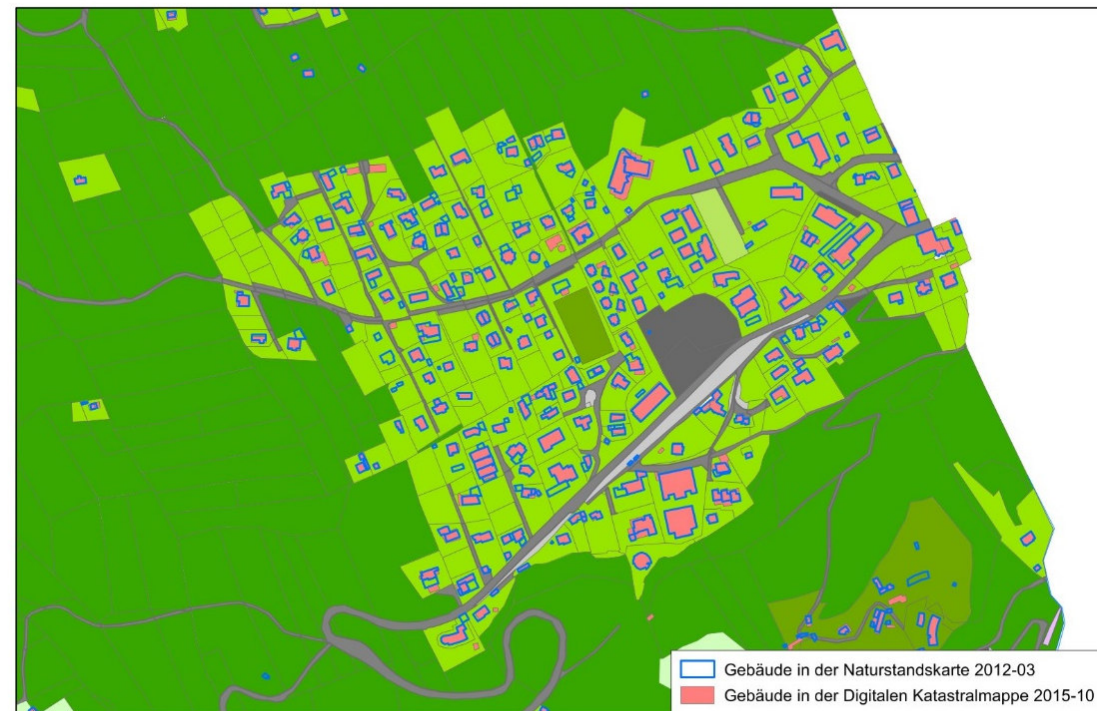

Datengrundlagen: BEV, Planerstellung: GIS - Vermessung

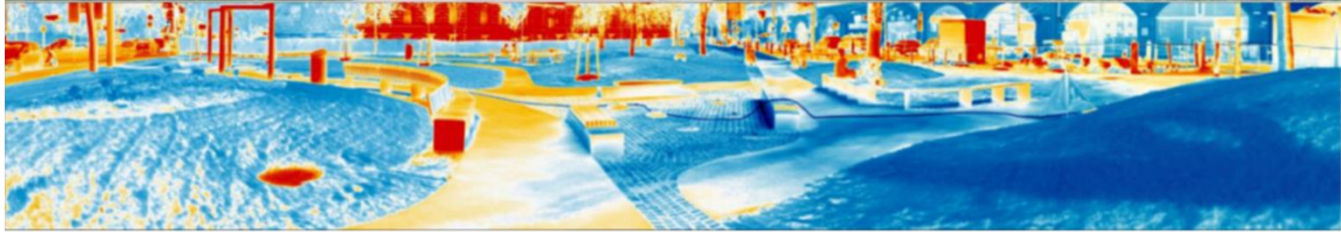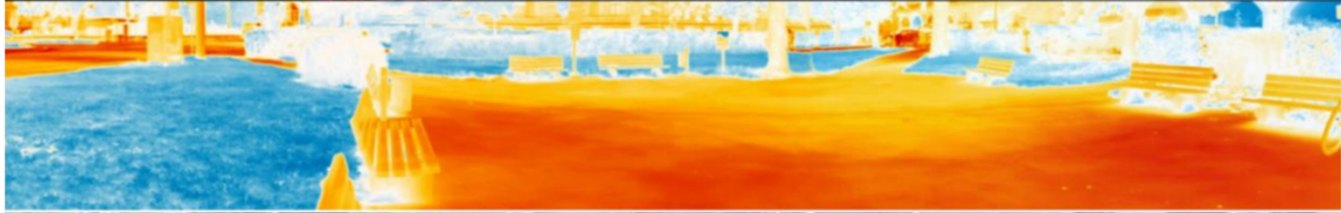

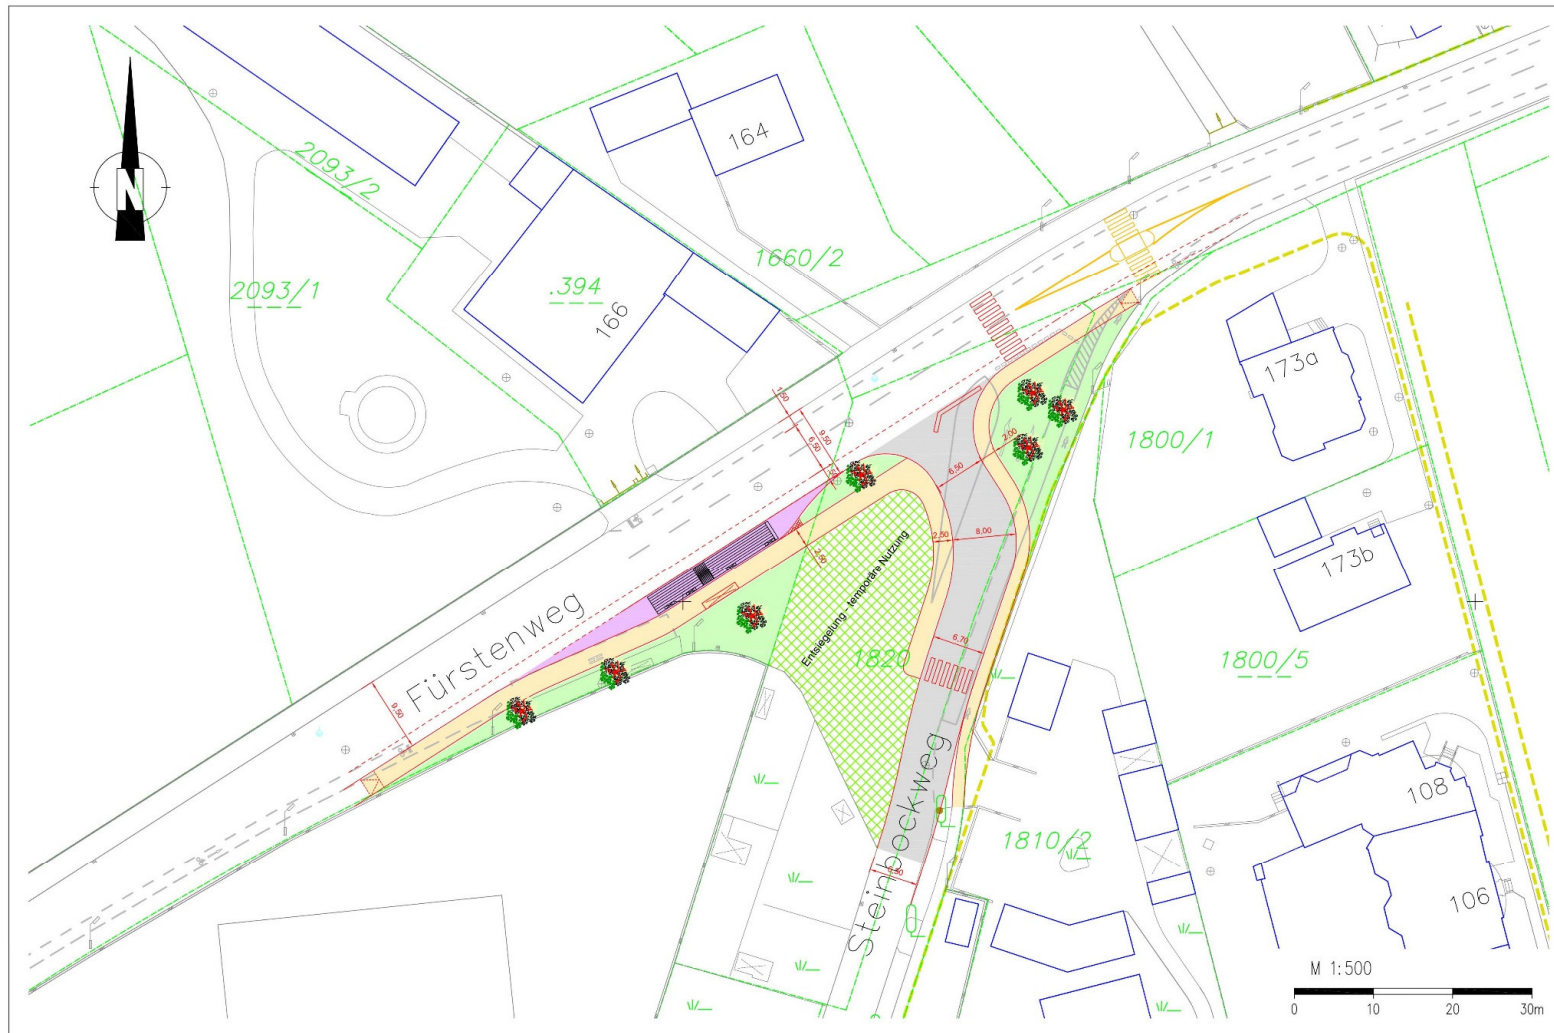

Maßstab	1:500	Dateiname	xxx.dwg
Projektnummer	22015	Gezeichnet	Moser, Sigi
Plannummer	#01	Datum	Juli 2023

Kreuzung Fürstenweg - Steinbockweg

Lageplan

Konzept

 Landeshauptstadt Innsbruck
Tiefbau - Planung

INNS'
BRUCK