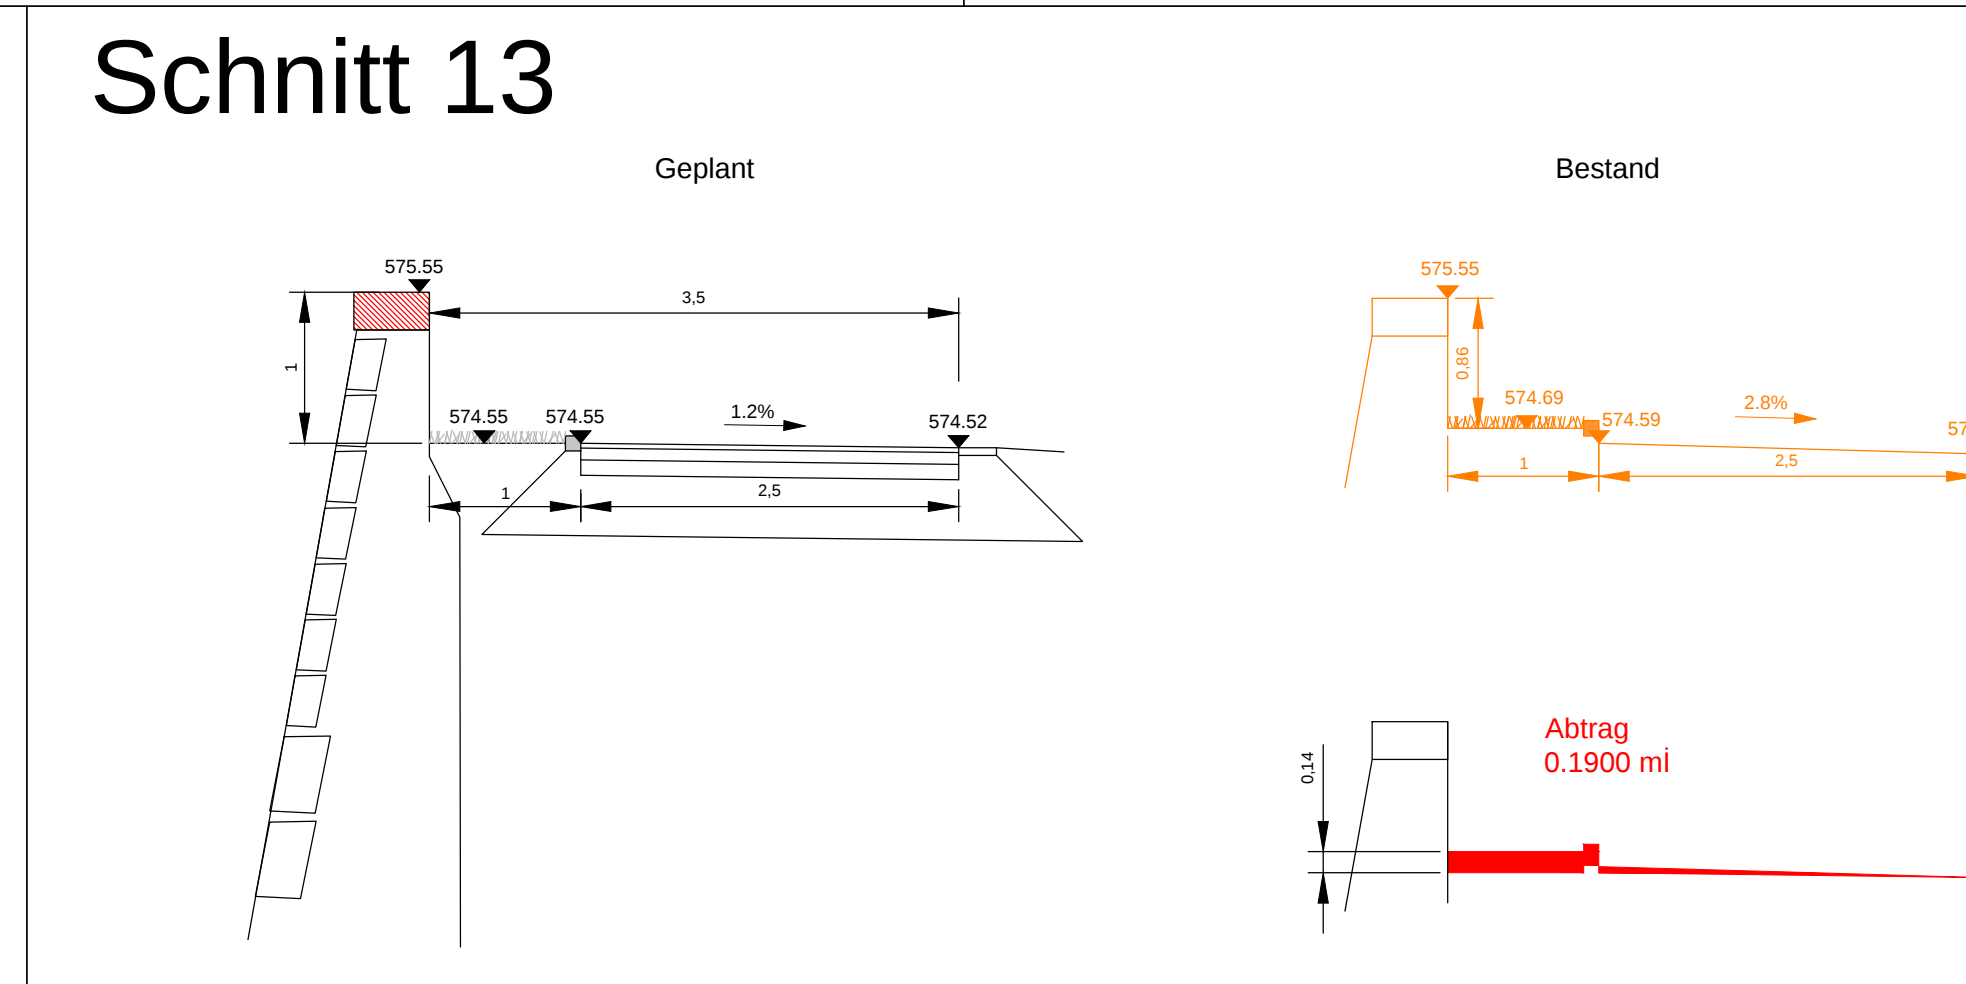
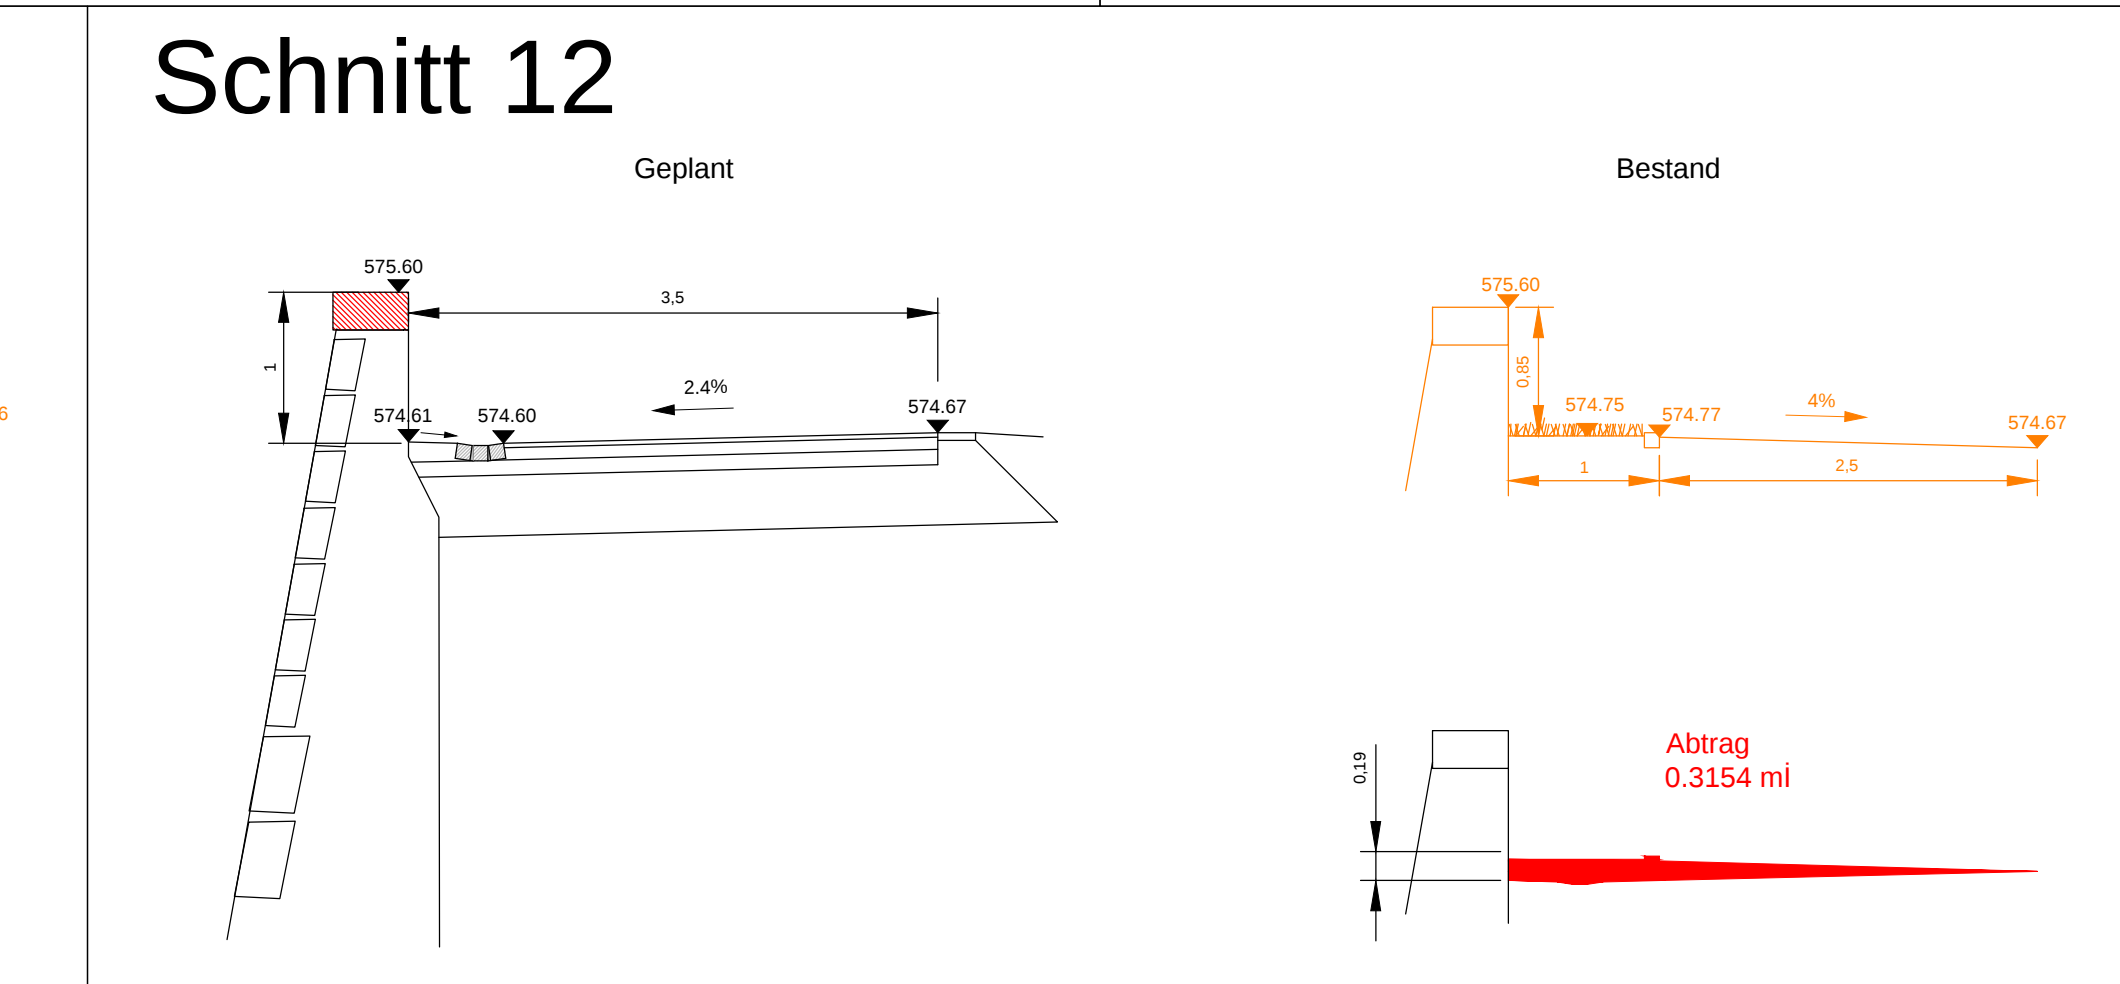
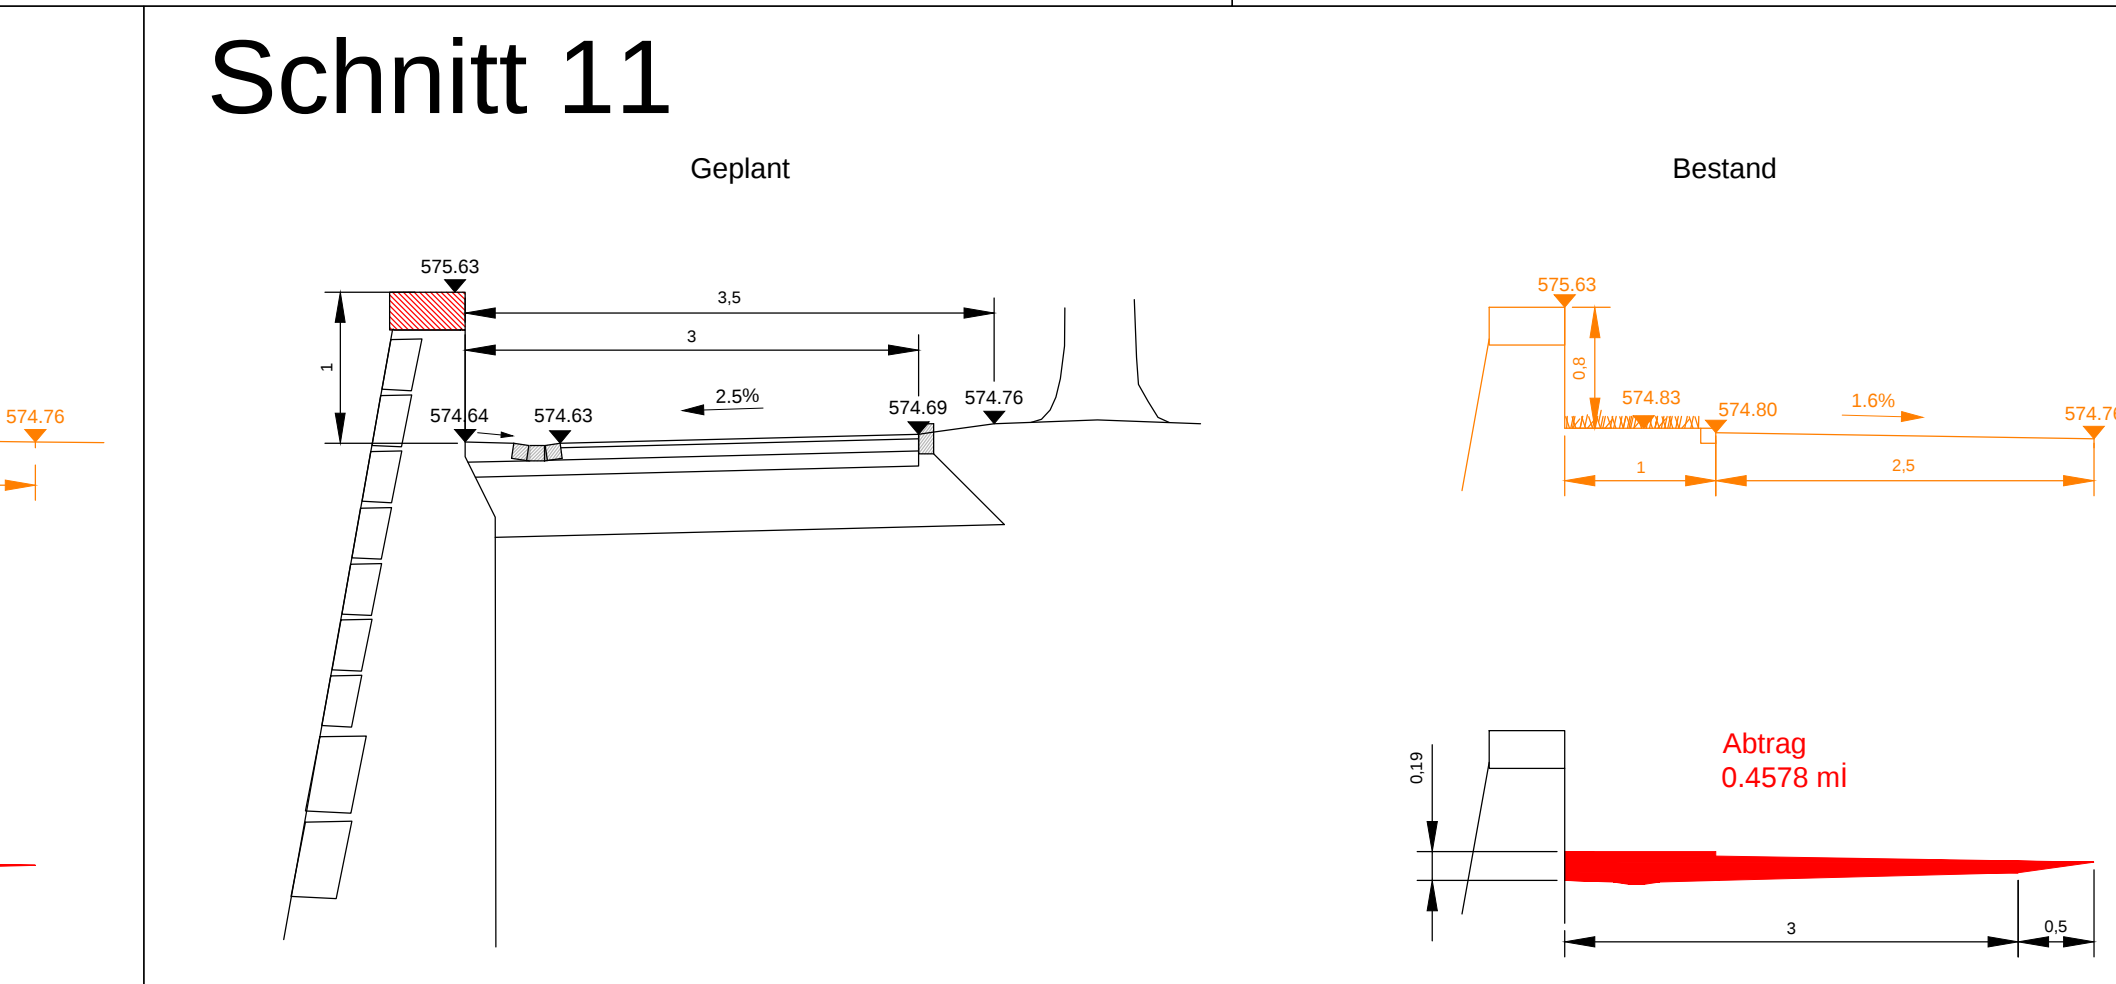
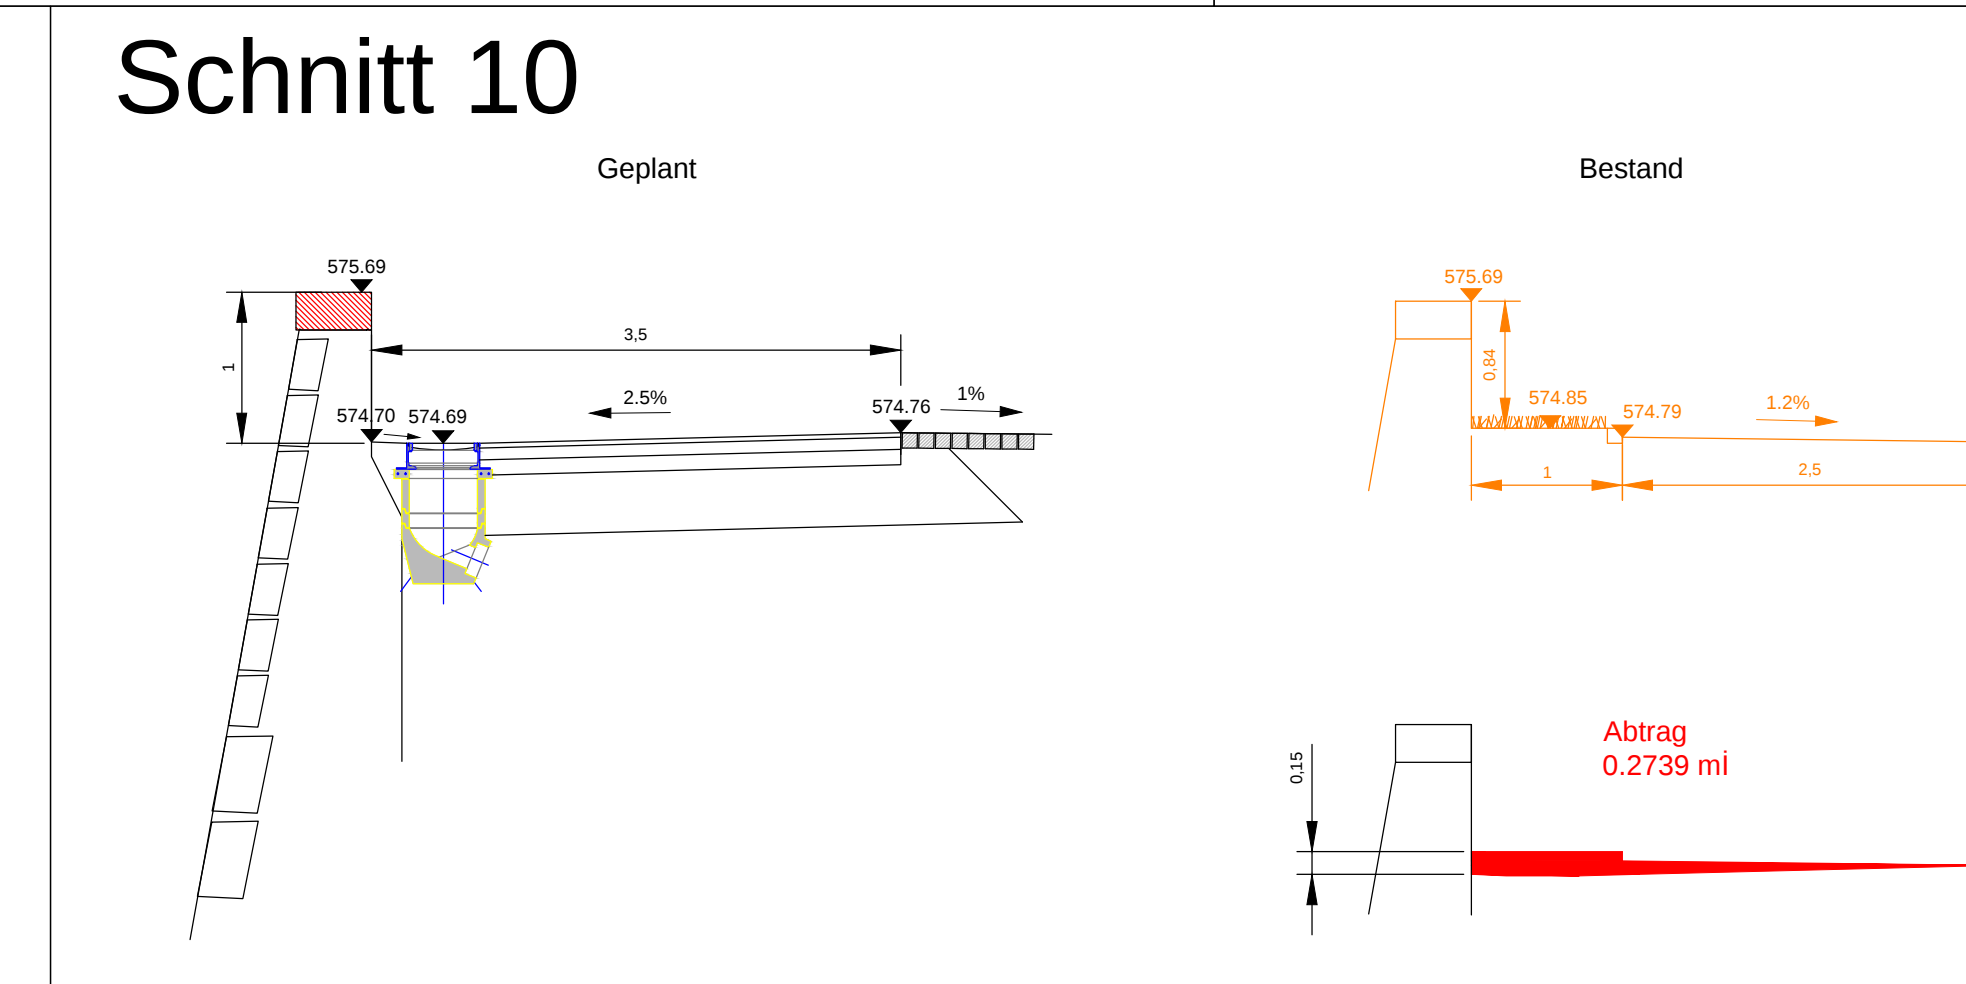
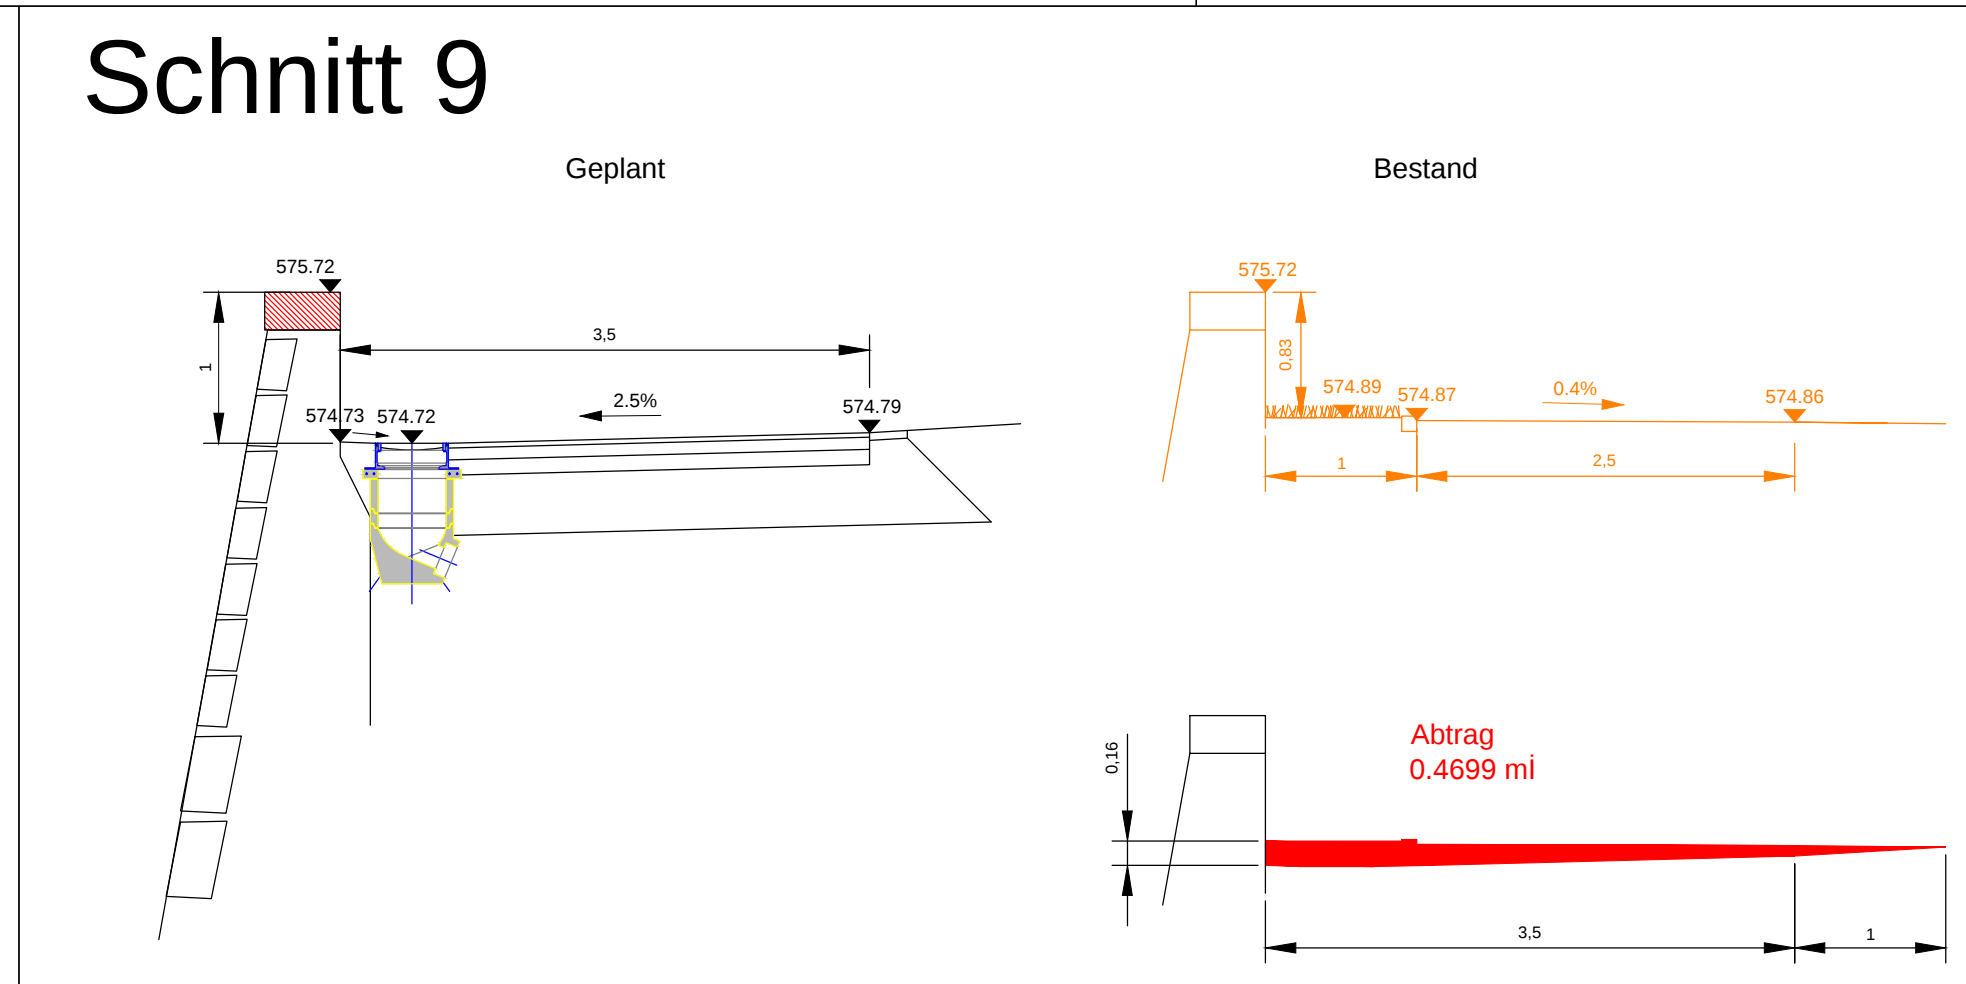
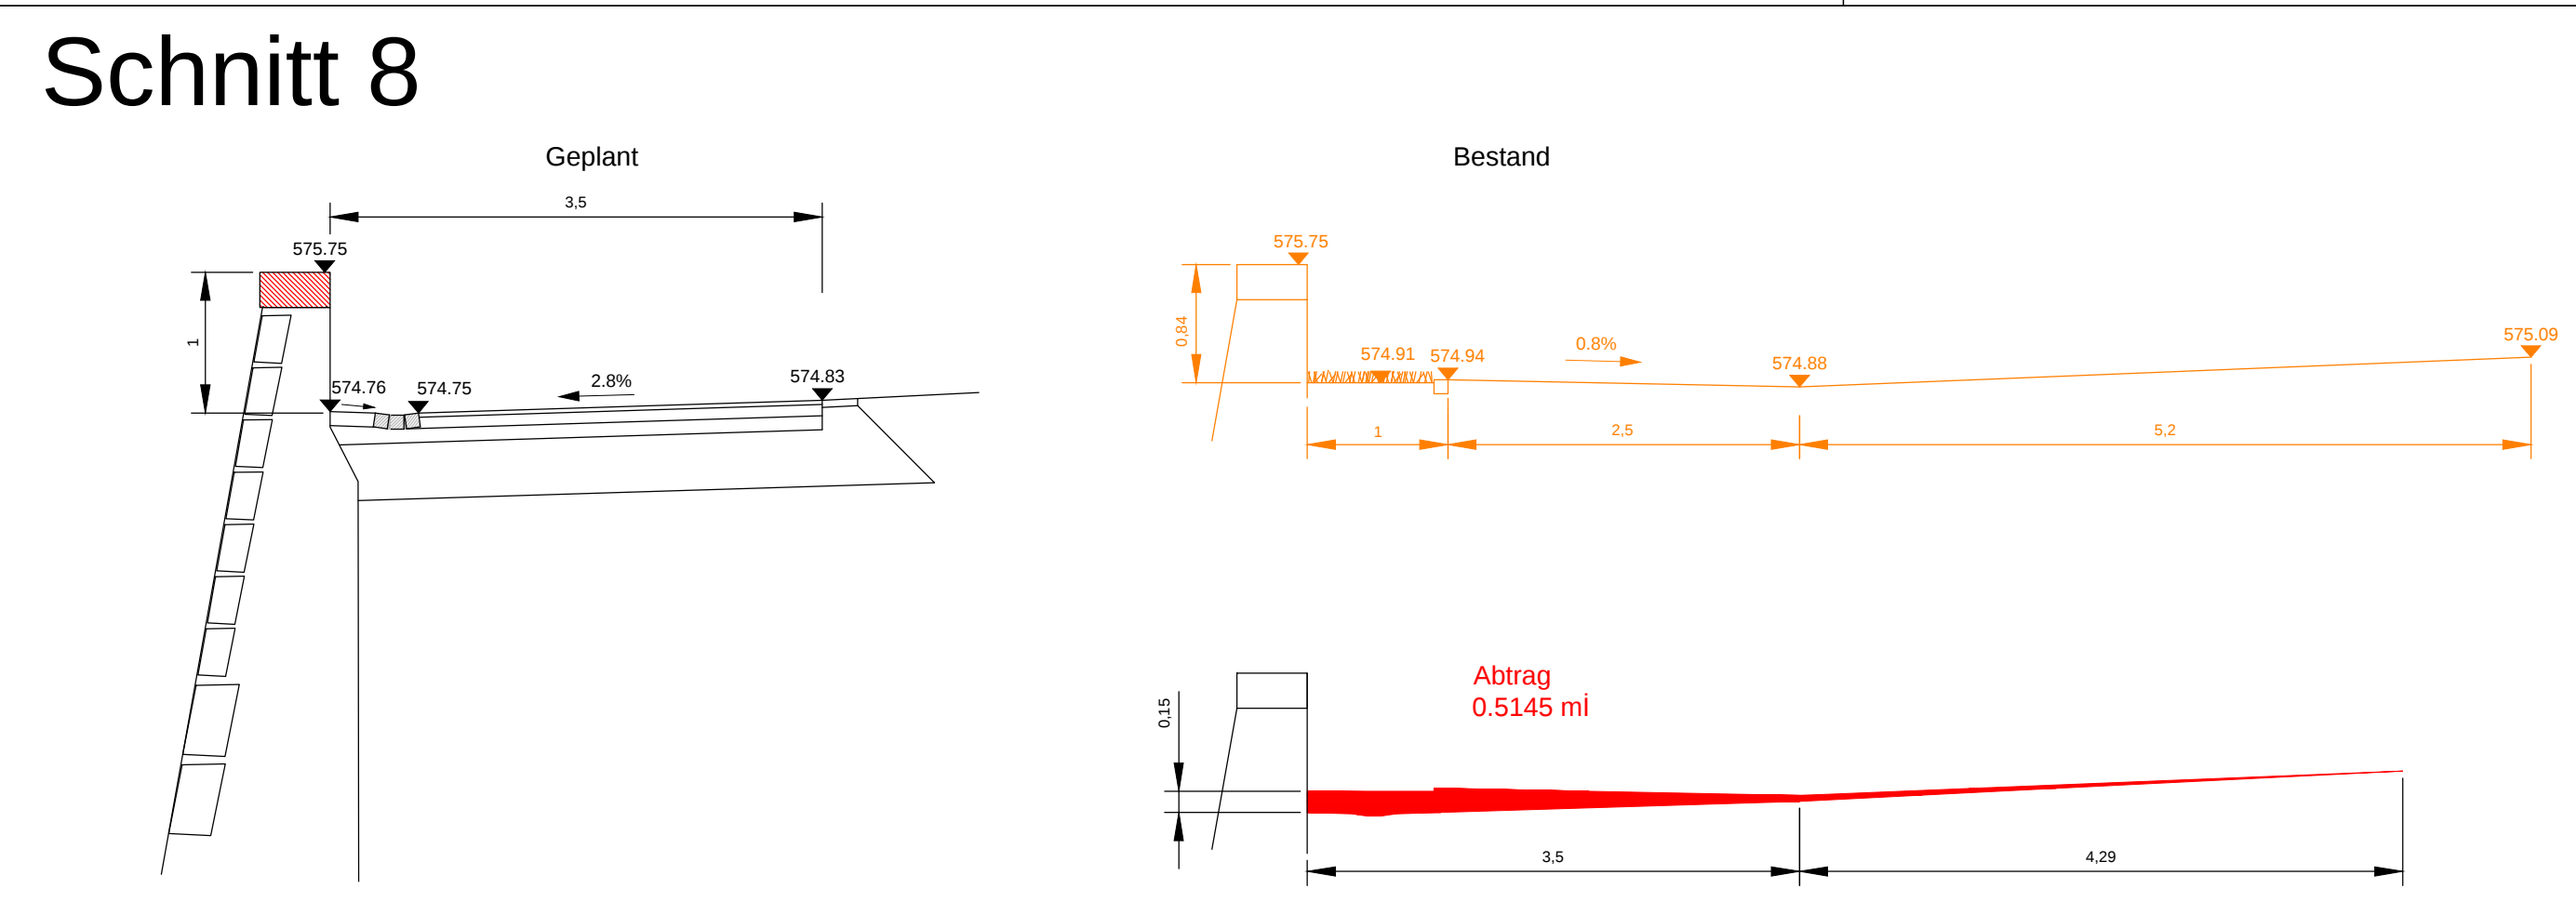
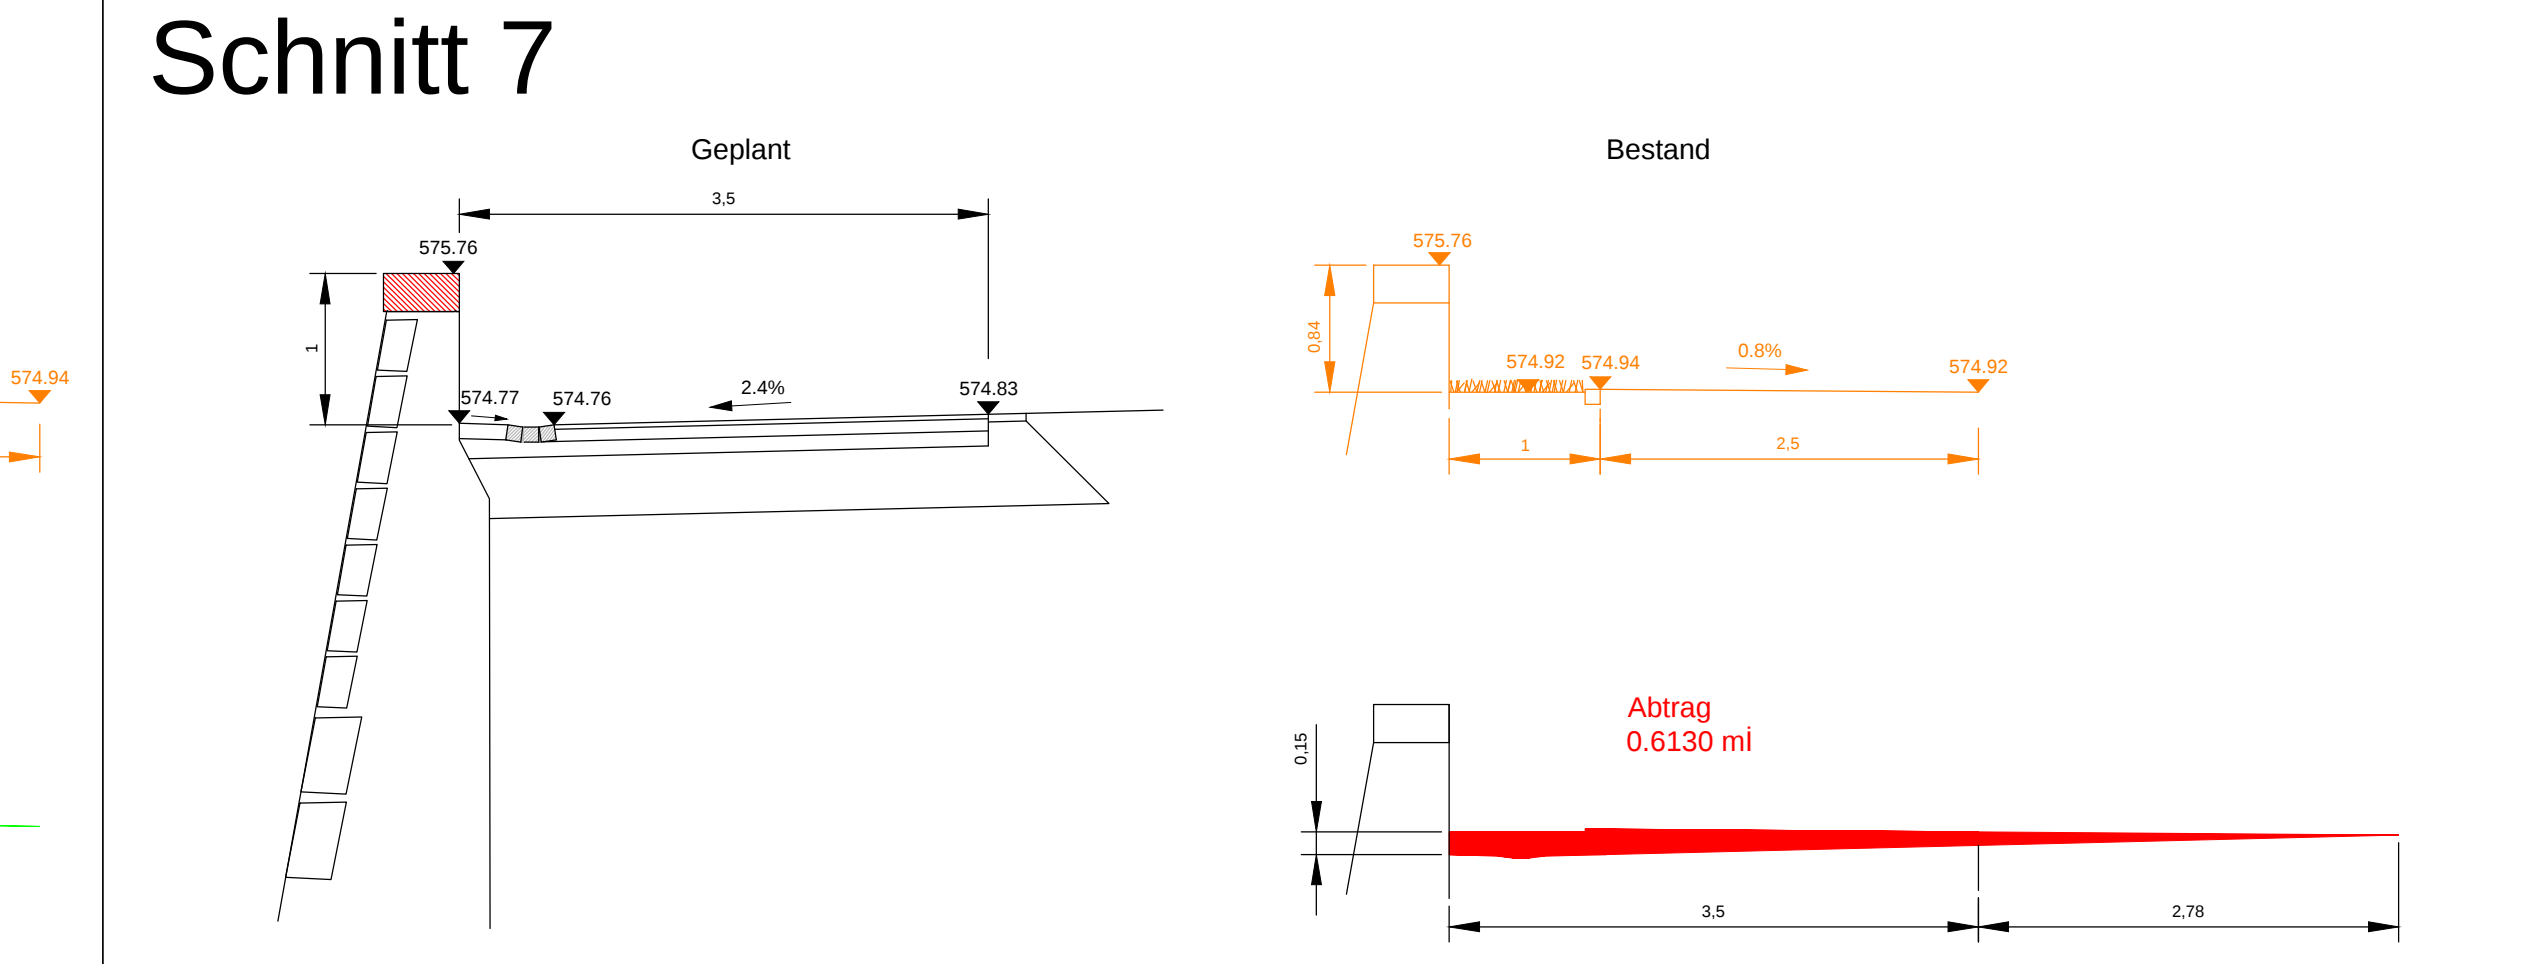
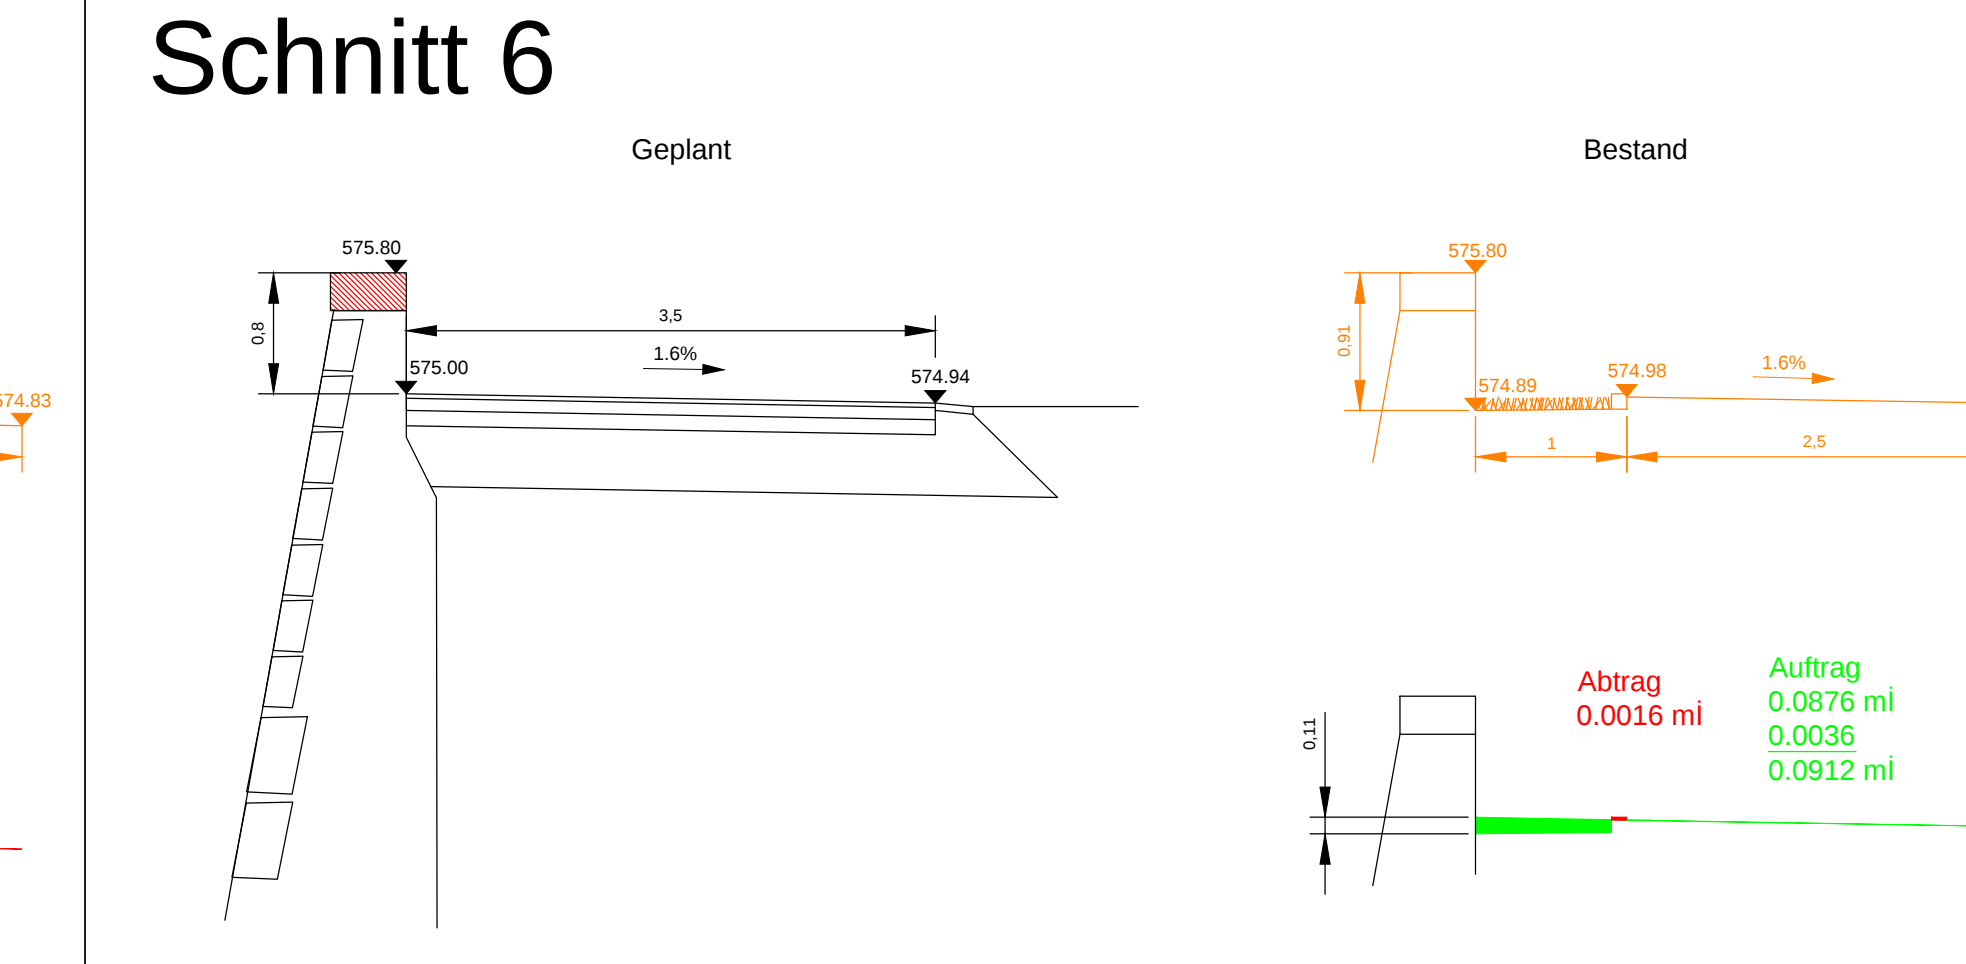
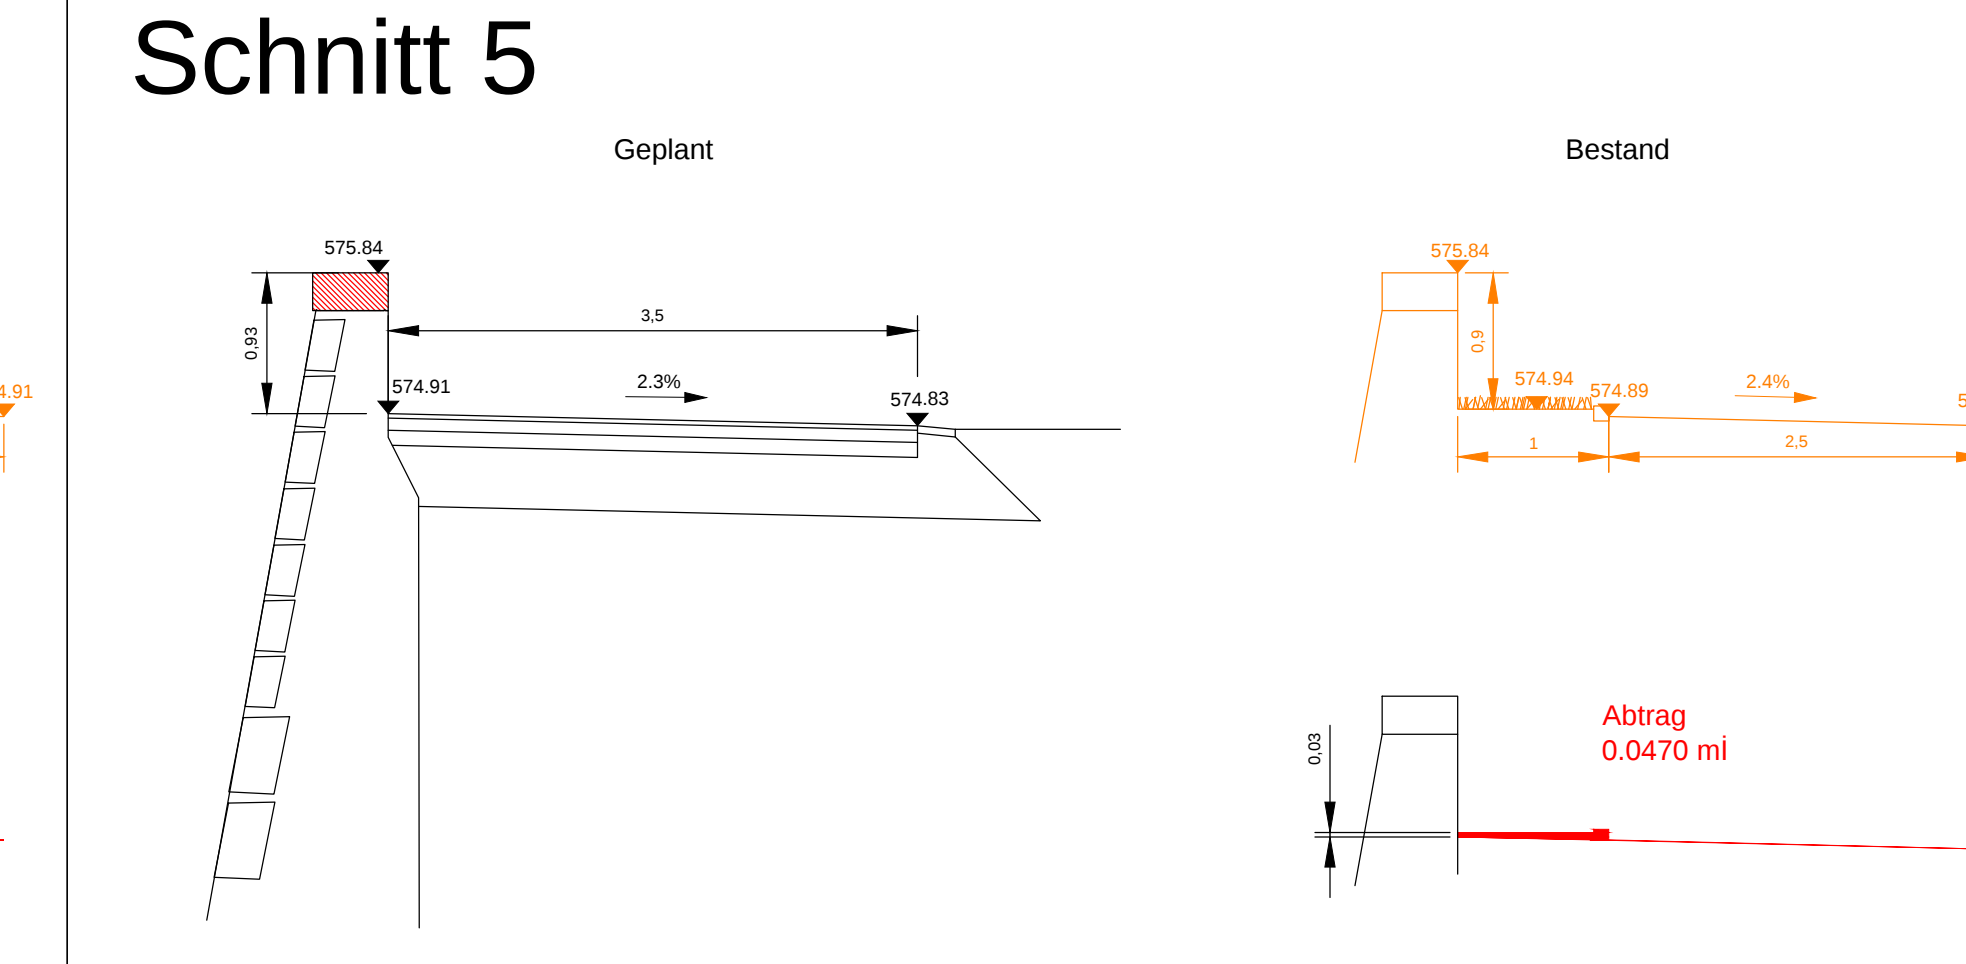
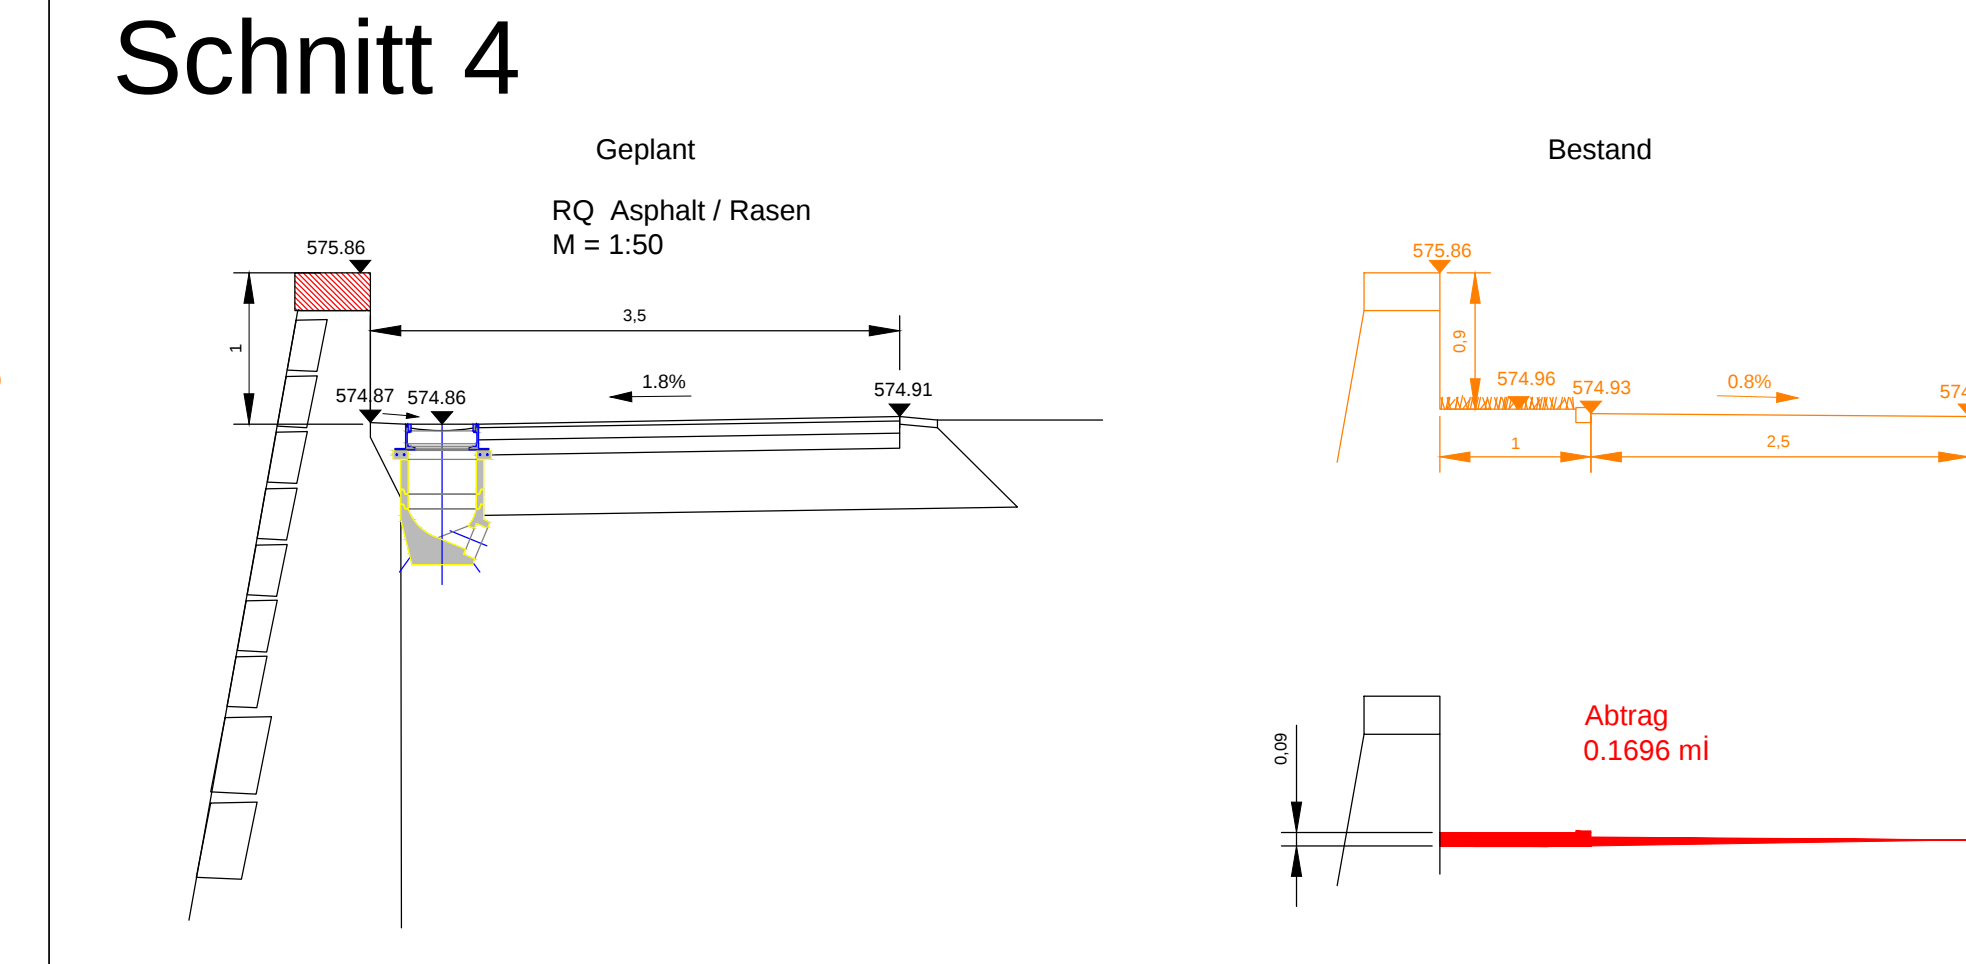
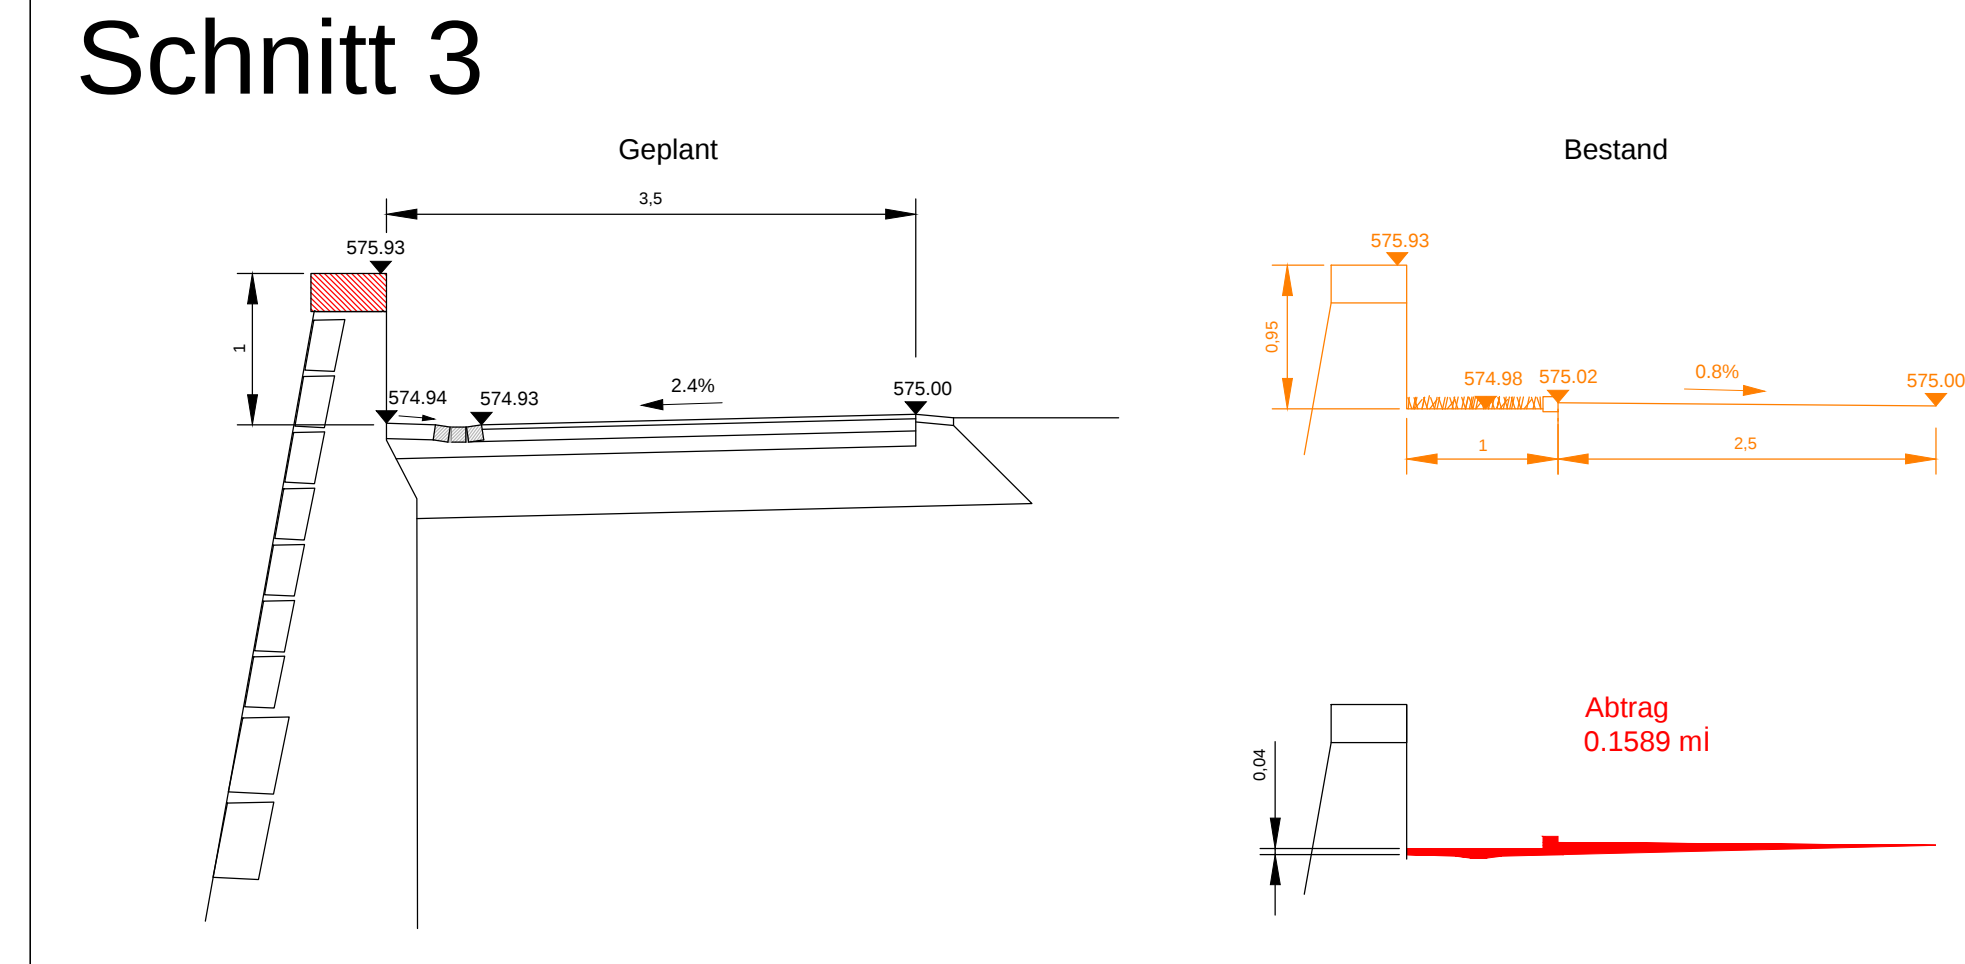
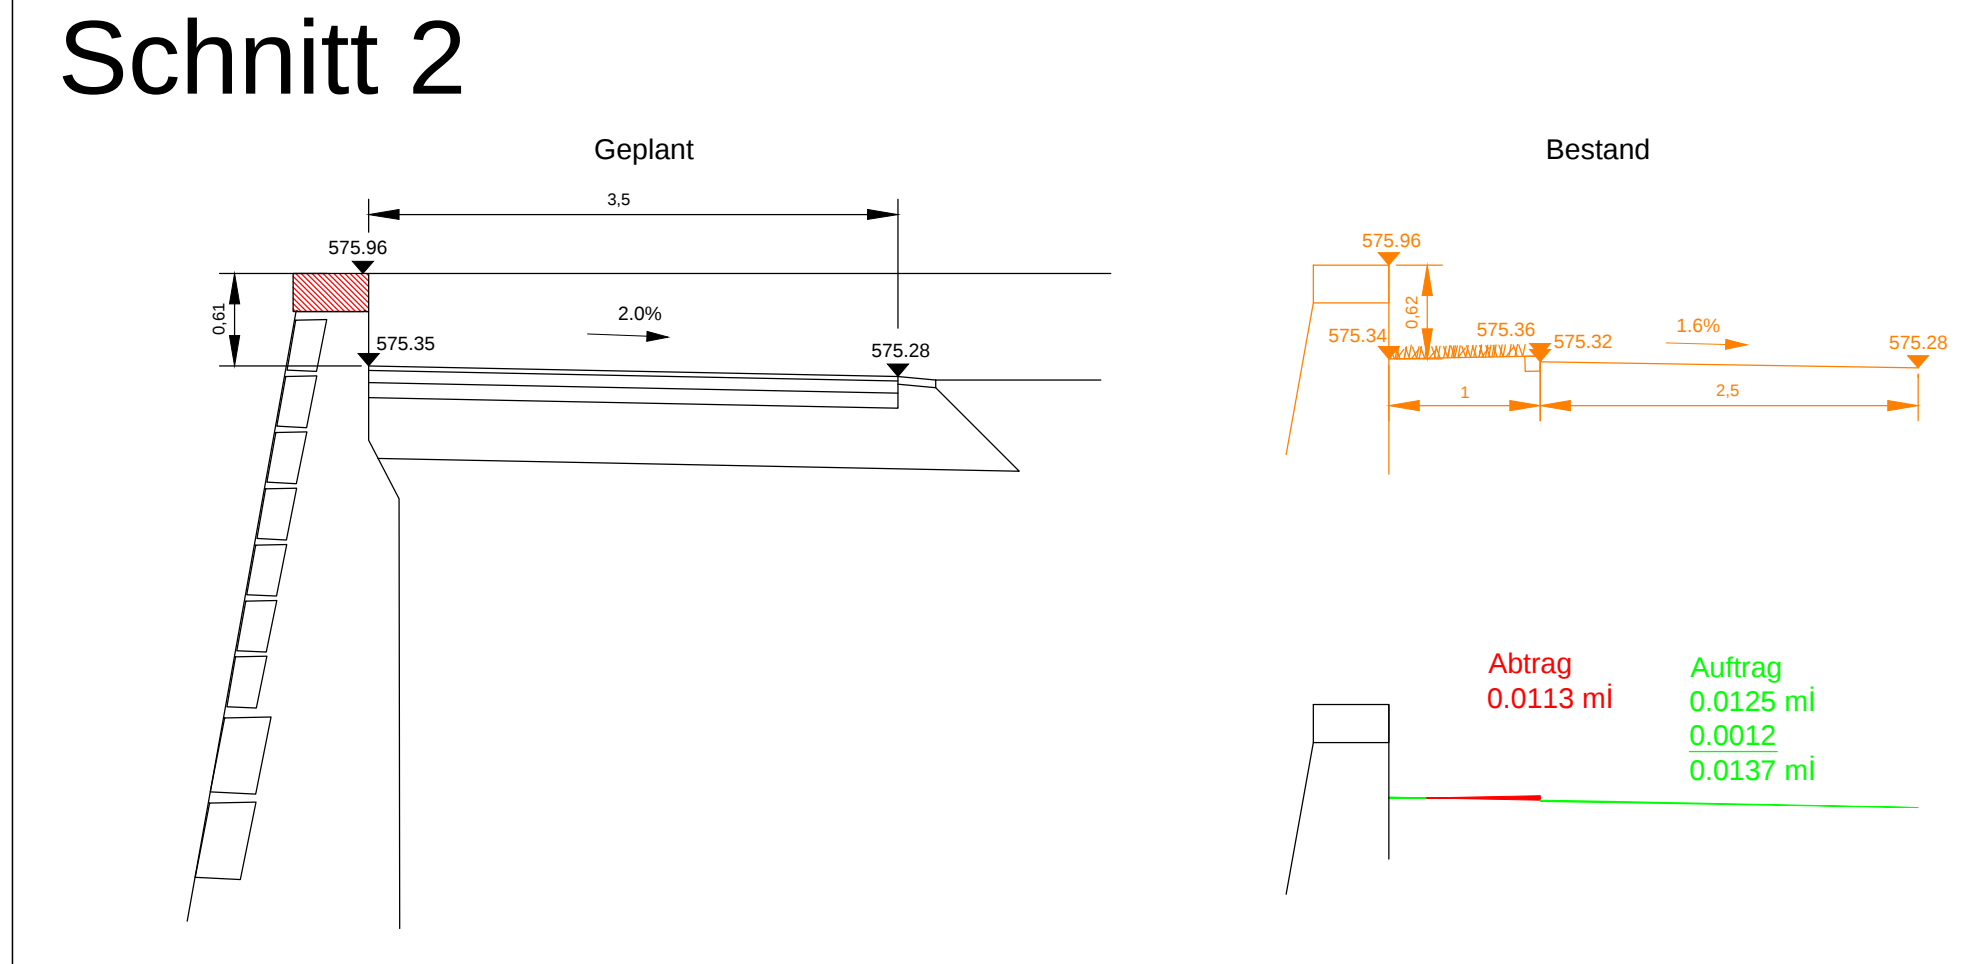
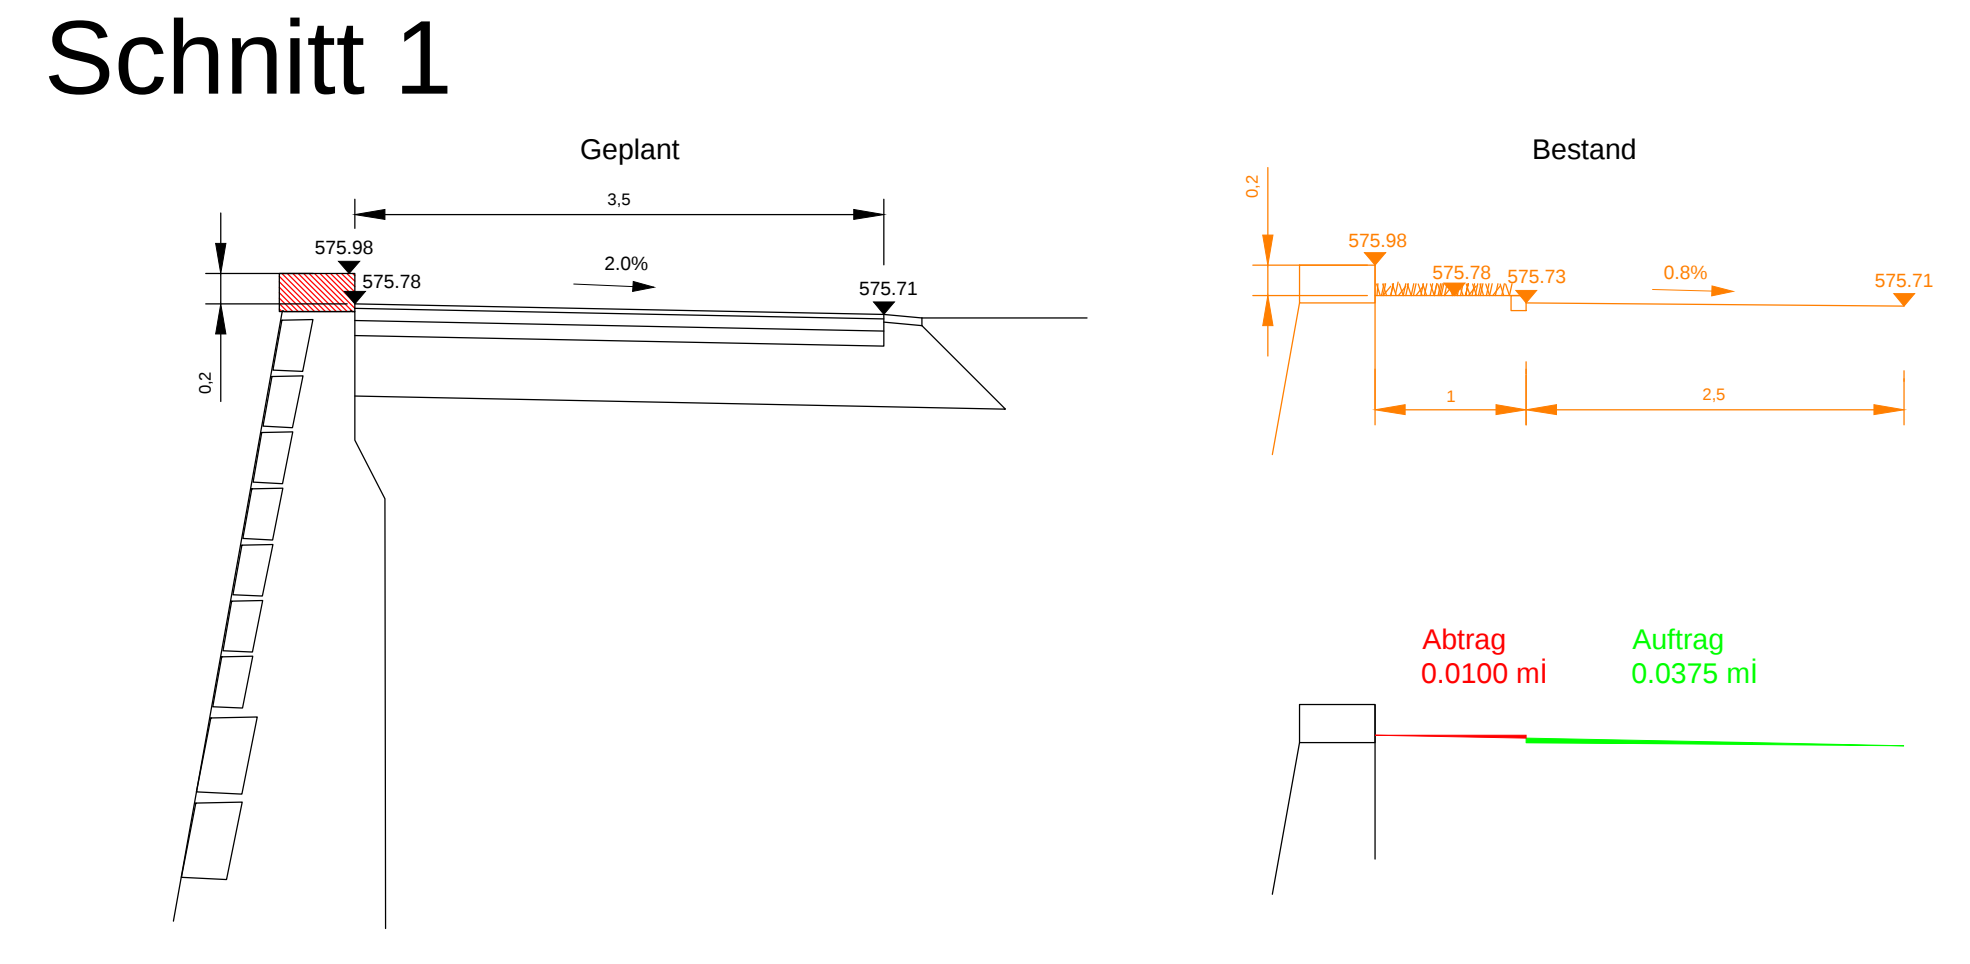


INNS' BRUCK

GRS ANLAGEN
PLANUNG UND BAU

**Franz - Gschnitzer -
Promenade**

Vorentwurf
Wegabsenkung mit Schnitten

Maßstab: 1:200 / 50
Plan Nr.: G178_005
File: G178_005_23_09.dwg
Datum: 03.01.2023
Änderungen:

Sachbearbeiter: M. Pirner
Zeichner: M. Jungegger